


План первого этажа до перепланировки и переустройства
М 1:400

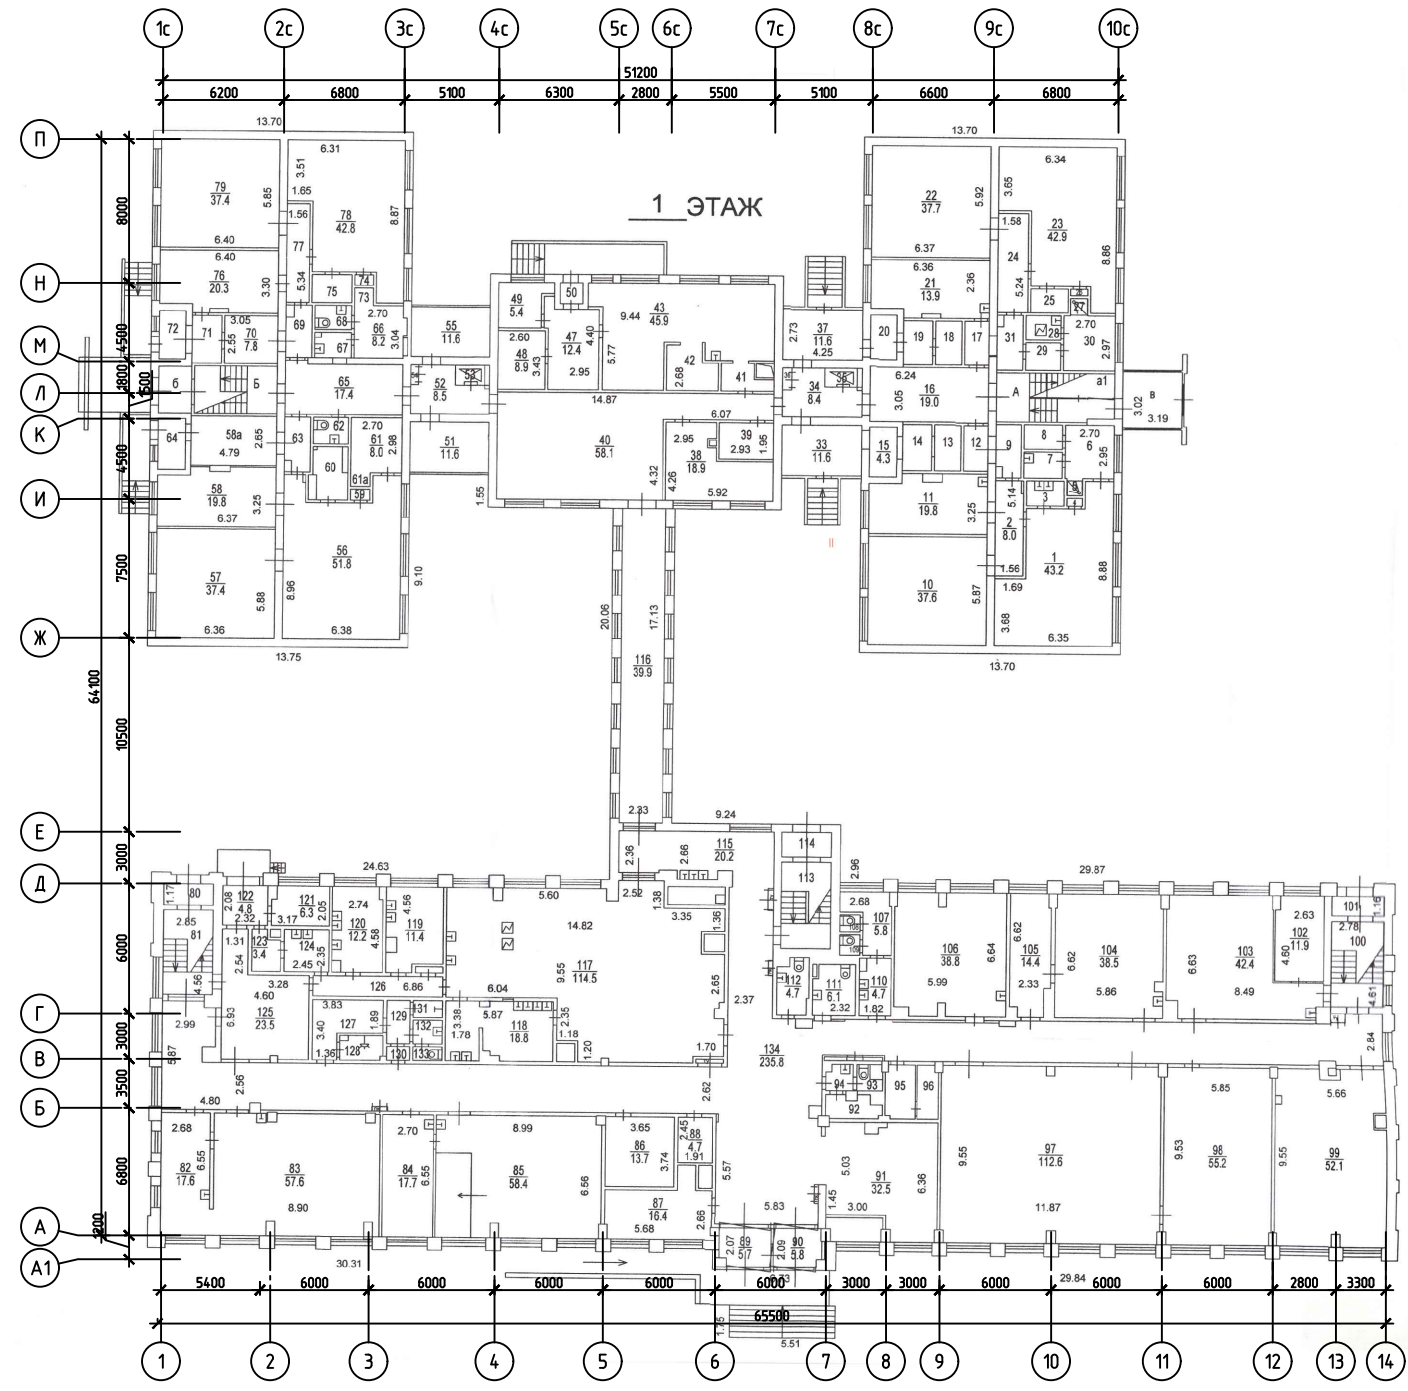

Согласовано			
Взам. инв. №			
Подп. и дата			
Инв. № подл.			

- Примечания:
 1. План составлен на основании данных ТБТИ;
 2. Экспликация помещений см. данный лист.

П-00-06-20						
г. Москва, ул. Суздальская						
Изм.	Кол. уч.	Лист	№ док.	Подп.	Дата	
Должность	Фамилия	Подпись	Дата	Проект перепланировки и переустройства нежил. здания		
ГИП	Калеев Д.И.		13.04.2020			
Инженер	Исаев А.М.		13.04.2020			
План первого этажа до перепланировки и переустройства. М 1:400				Стадия	Лист	Листов
				п	7	
				ООО "ЖИЛЭКСПЕРТИЗА"		