


План комнат 12-21, 56, 58-61, 61а, 64 и 65 в помещении II на первом этаже до перепланировки и переустройства
М 1:100

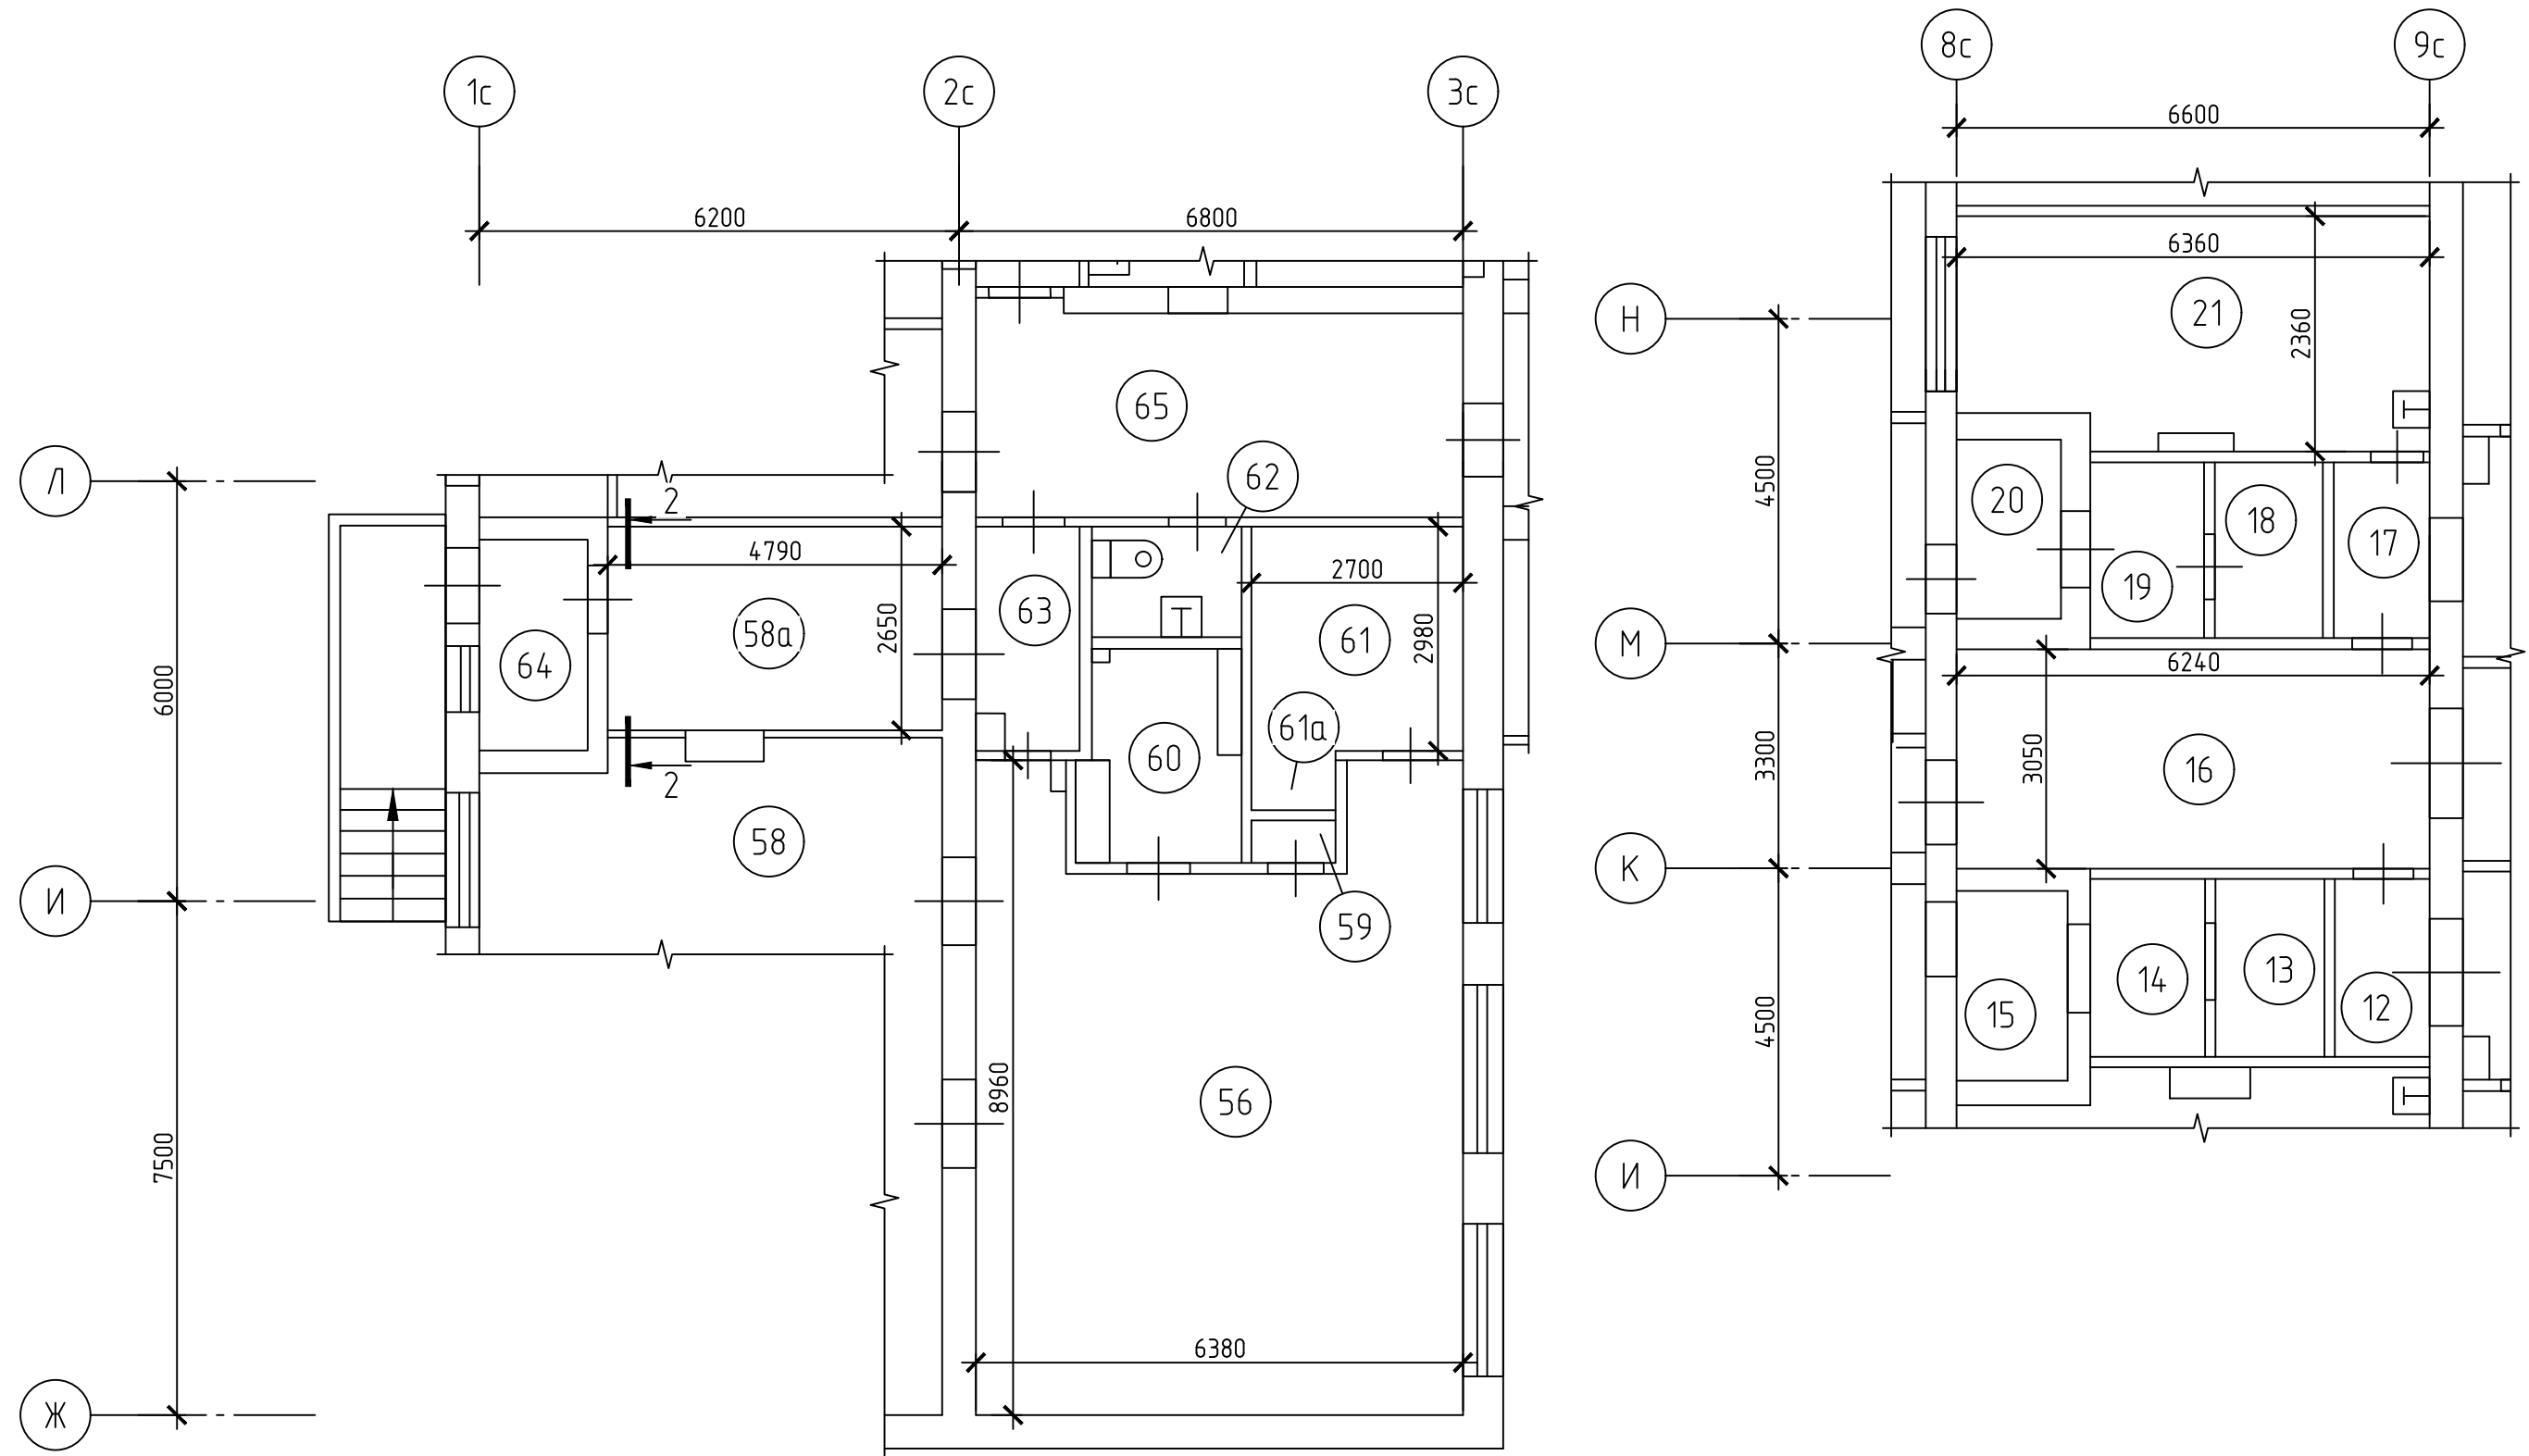

Согласовано	
Взам. инв. №	
Подп. и дата	
Инв. № подл.	

- Примечания:
- План составлен на основании данных ТБТИ и результатов обследования, выполненного специалистами ООО "ЖИЛЭКСПЕРТИЗА";
 - Экспликация помещений см. лист 11;
 - Разрез 2-2 см. лист 21.

						П-00-06-20			
						г. Москва, ул. Суздальская			
Изм.	Кол. уч.	Лист	№ док.	Подп.	Дата	Проект перепланировки и переустройства НЕЖИЛОГО здания	Стадия	Лист	Листов
							п	10	
Должность	Фамилия	Подпись	Дата				ООО "ЖИЛЭКСПЕРТИЗА"		
ГИП	Калеев Д.И.		13.04.2020				План комнат 12-21, 56, 58-61, 61а, 64 и 65 в помещении II на первом этаже до перепланировки и переустройства. М 1:100		
Инженер	Исаев А.М.		13.04.2020						