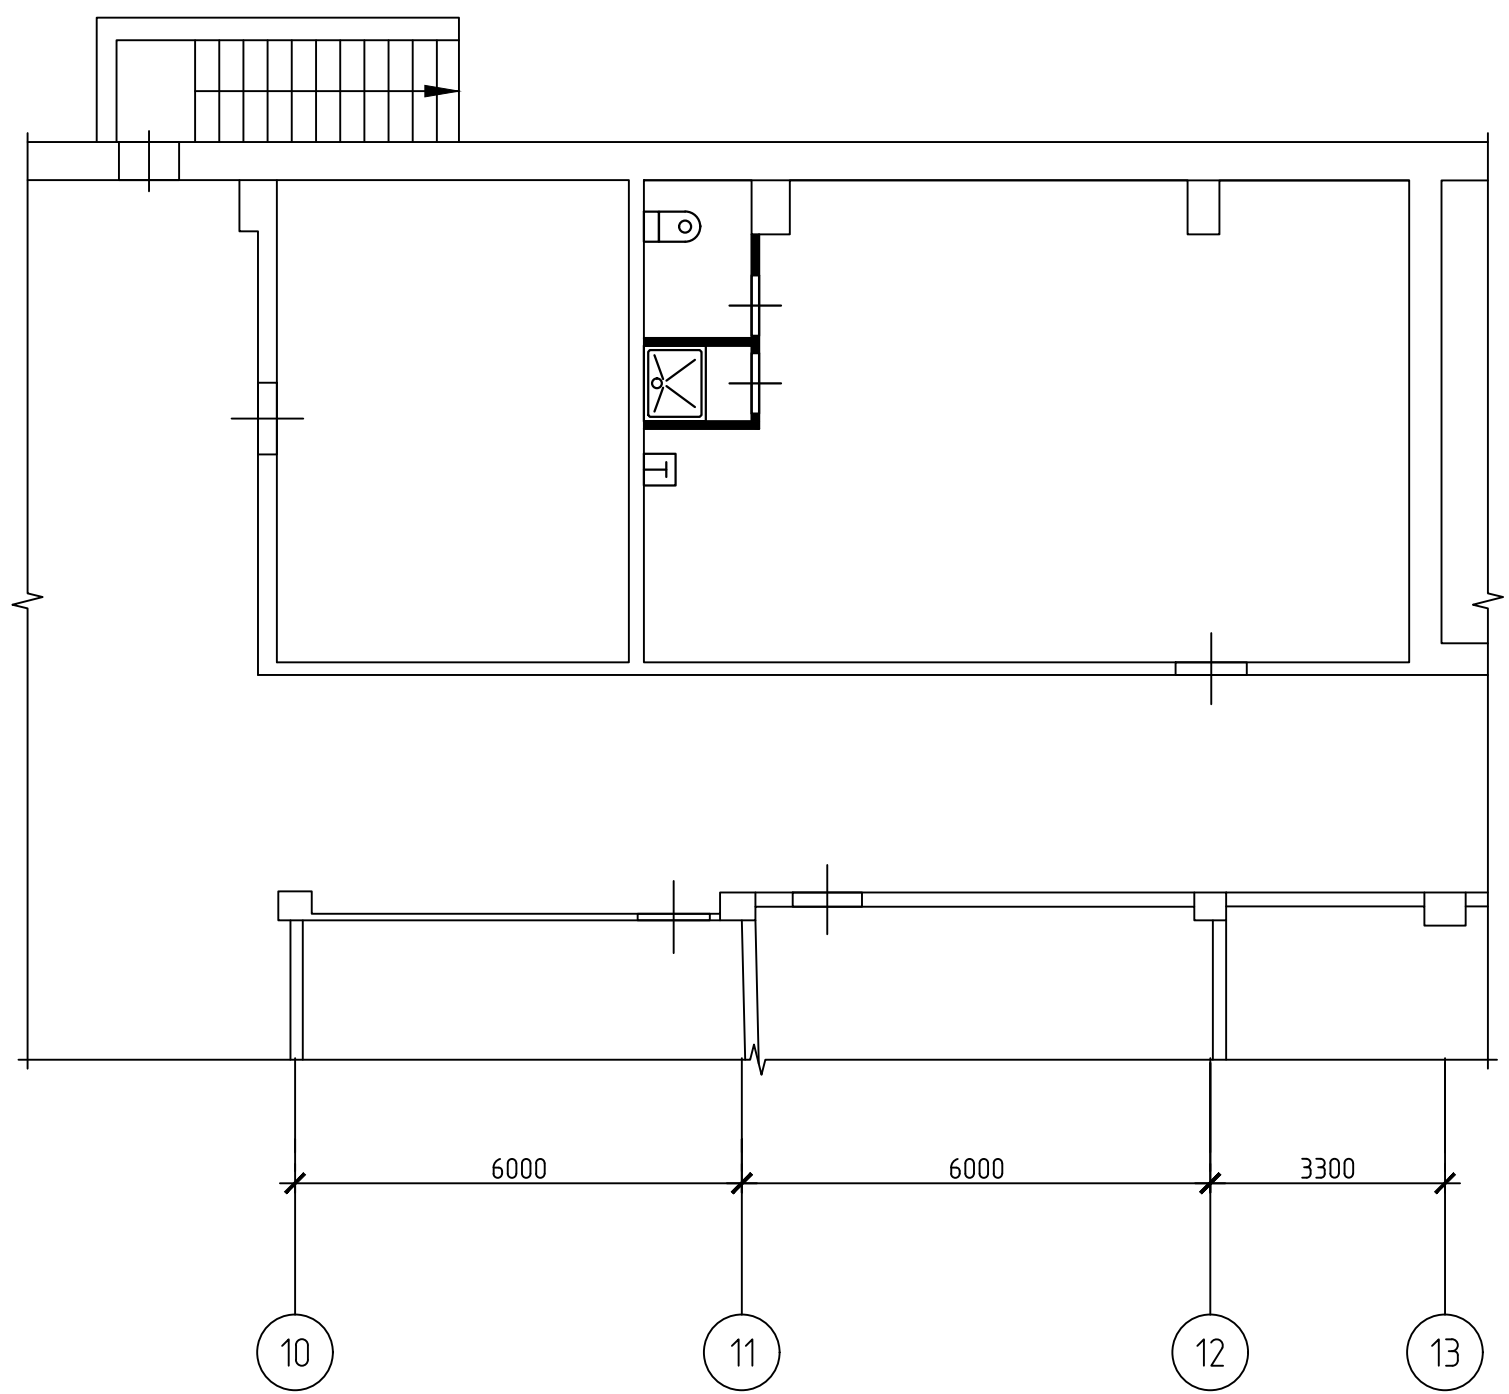


План комнаты 9 в помещении V в подвале с нанесением проектных решений.
М 1:100







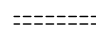

Согласовано

Взам. инв. №

Подп. и дата

Инв. № подл.

Условные обозначения:

-  возводимые перегородки;
-  устанавливаемые приборы;
-  устраиваемые проемы в перегородках и стенах;
-  закладываемые проемы;
-  демонтируемые несущие перегородки;
-  демонтируемые приборы.

Примечания:

1. План составлен на основании данных ТБТИ и результатов обследования, выполненного специалистами ООО "ЖИЛЭКСПЕРТИЗА";
2. Экспликация помещений см. лист 12.

						П-00-06-20			
						г. Москва, ул. Суздальская			
Изм.	Кол. уч.	Лист	№ док.	Подп.	Дата	Проект перепланировки и переустройства нежилого здания	Стадия	Лист	Листов
Должность	Фамилия	Подпись	Дата				п	12	
Инженер	Исаев А.М.		13.04.2020			План комнаты 9 в помещении V в подвале с нанесением проектных решений. М1:100	ООО "ЖИЛЭКСПЕРТИЗА"		
						Формат А3			