
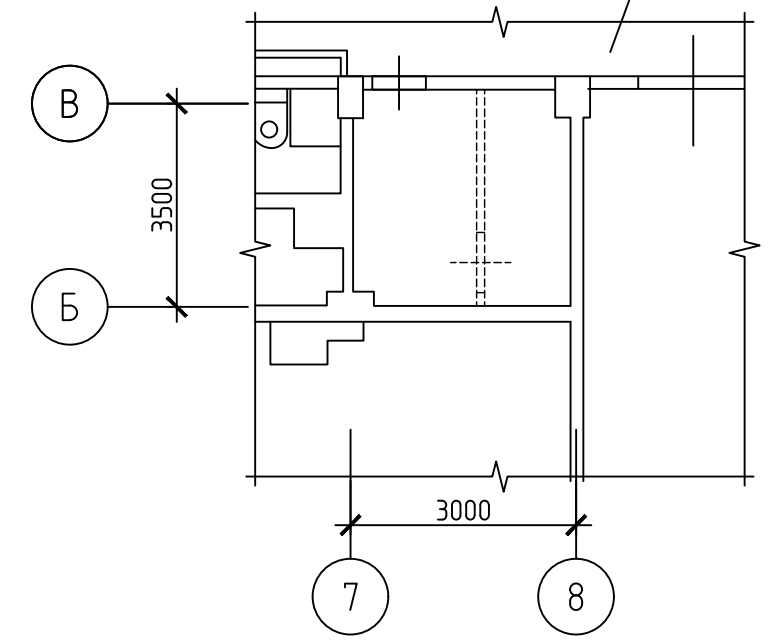
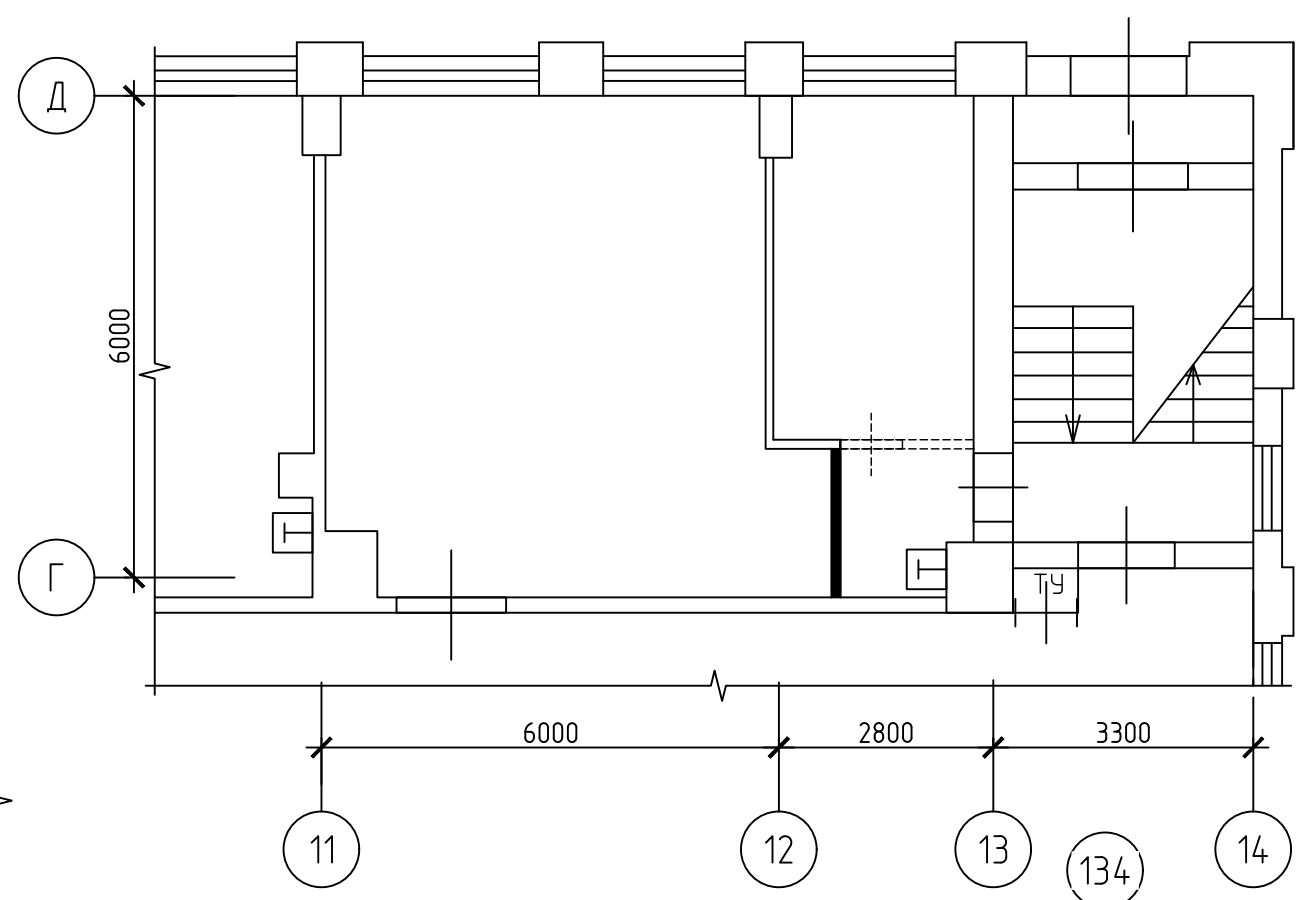


План комнат 40-43, 47-50, 95, 96, 102 и 103 в помещении II на первом этаже с нанесением проектных решений.
М 1:100

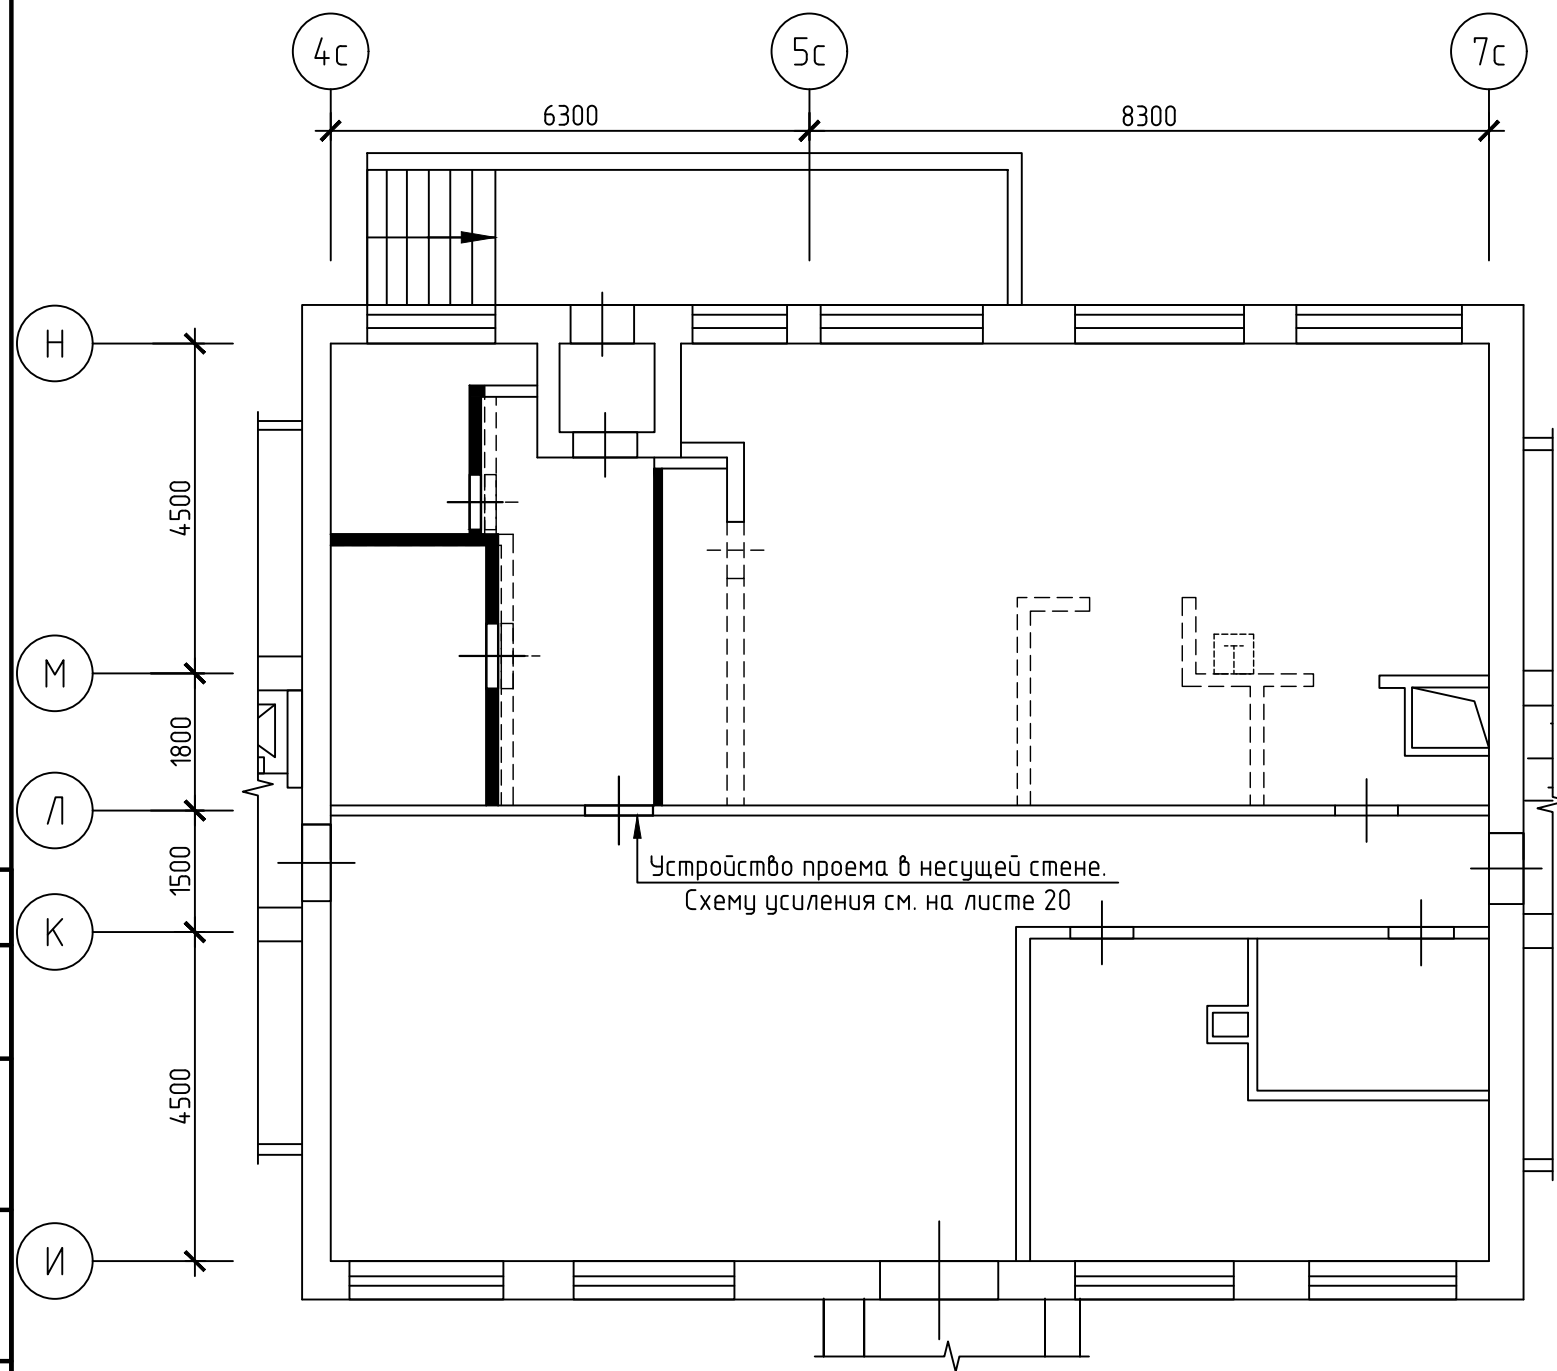

Согласовано

Взам. инв. №

Подп. и дата

Инв. № подл.

Условные обозначения:

- возводимые перегородки;
- устанавливаемые приборы;
- устраиваемые проемы в перегородках и стенах;
- закладываемые проемы;
- демонтируемые несущие перегородки;
- демонтируемые приборы.

Примечания:

1. План составлен на основании данных ТБТИ и результатов обследования, выполненного специалистами ООО "ЖИЛЭКСПЕРТИЗА";
2. Экспликация помещений см. лист 12.

						П-00-06-20			
						г. Москва, ул. Суздальская			
Изм.	Кол. уч.	Лист	№ док.	Подп.	Дата	Проект перепланировки и переустройства нежилых помещений	Стадия	Лист	Листов
							п	13	
						ООО "ЖИЛЭКСПЕРТИЗА"			