


План комнат 12-21, 58-61, 61а, 64 и 65 в помещении II на первом этаже с нанесением проектных решений.  
М 1:100

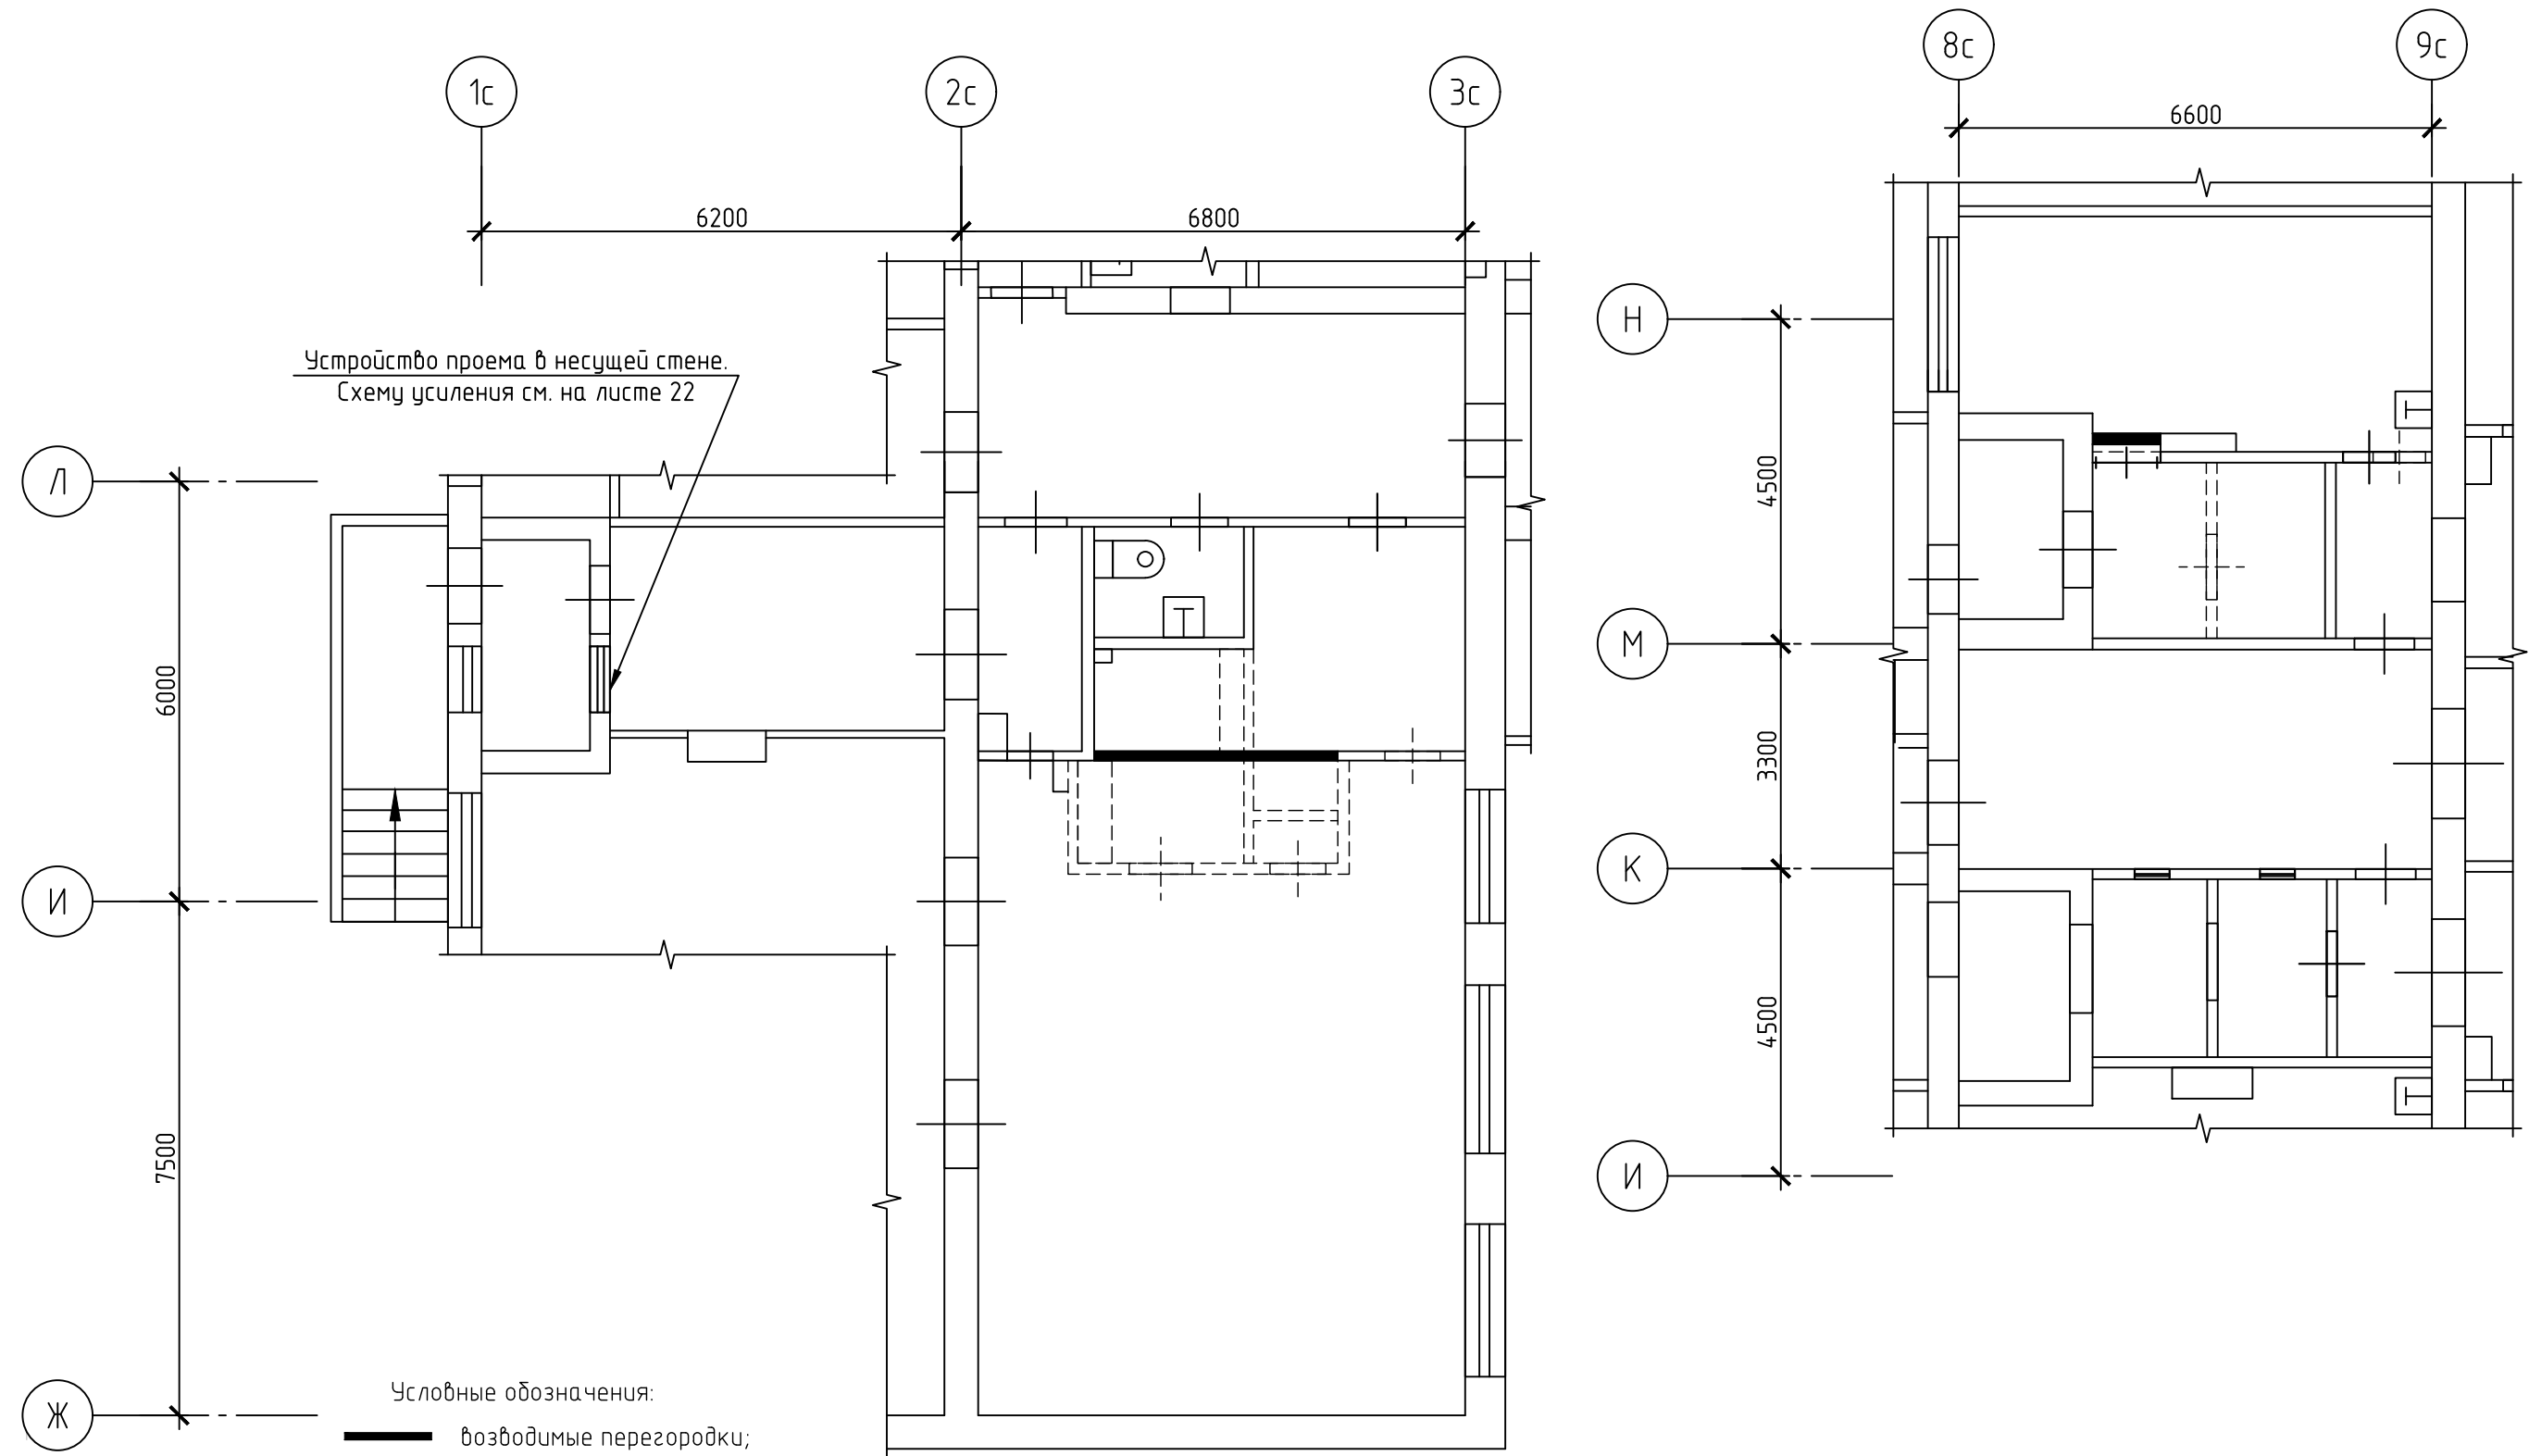

- Условные обозначения:
- возводимые перегородки;
  - устанавливаемые приборы;
  - устраиваемые проемы в перегородках и стенах;
  - закладываемые проемы;
  - демонтируемые ненесущие перегородки;
  - демонтируемые приборы.

- Примечания:
- План составлен на основании данных ТБТИ и результатов обследования, выполненного специалистами ООО "ЖИЛЭКСПЕРТИЗА";
  - Экспликация помещений см. лист 12.

Согласовано	
Взам. инв. №	
Подп. и дата	
Инв. № подл.	

						П-00-06-20			
						г. Москва, ул. Суздальская			
Изм.	Кол. уч.	Лист	№ док.	Подп.	Дата	Проект перепланировки и переустройства НЕЖИЛОГО ЗДАНИЯ	Стадия	Лист	Листов
Должность	Фамилия	Подпись	Дата				п	14	
Инженер	Калеев Д.И.	Исаев А.М.	13.04.2020		13.04.2020	План комнаты 12-21, 58-61, 61а, 64 и 65 в помещении II на первом этаже с нанесением проектных решений. М1:100	ООО "ЖИЛЭКСПЕРТИЗА"		