


План комнат 9, 9а и 9б в помещении V в подвале после перепланировки и переустройства  
М 1:100

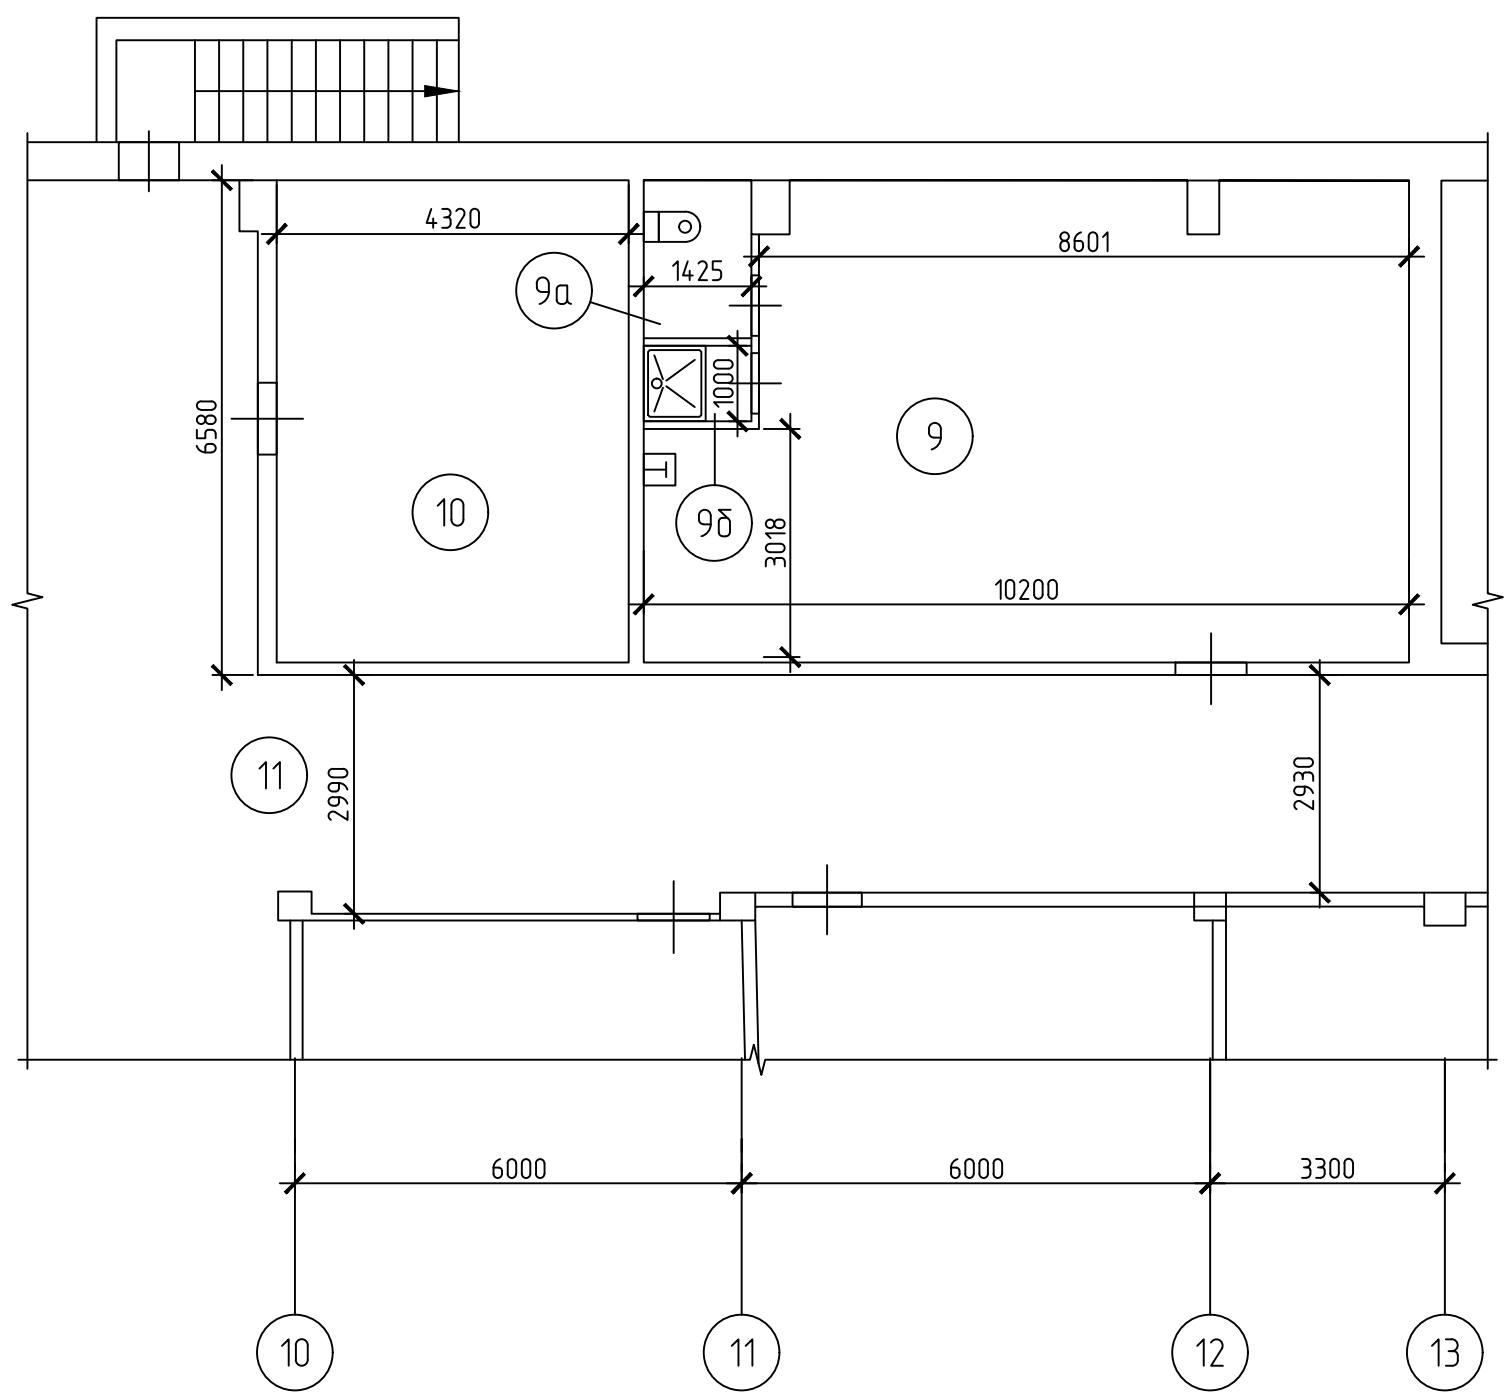

Согласовано			
Взам. инв. №			
Подп. и дата			
Инв. № подл.			

- Примечания:
- План составлен на основании данных ТБТИ и результатов обследования, выполненного специалистами ООО "ЖИЛЭКСПЕРТИЗА";
  - Экспликация помещений см. лист 18.

						П-00-06-20			
						г. Москва, ул. Суздальская			
Изм.	Кол. уч.	Лист	№ док.	Подп.	Дата	Проект перепланировки и переустройства нежилого здания	Стадия	Лист	Листов
Должность	Фамилия	Подпись	Дата				п	15	
Инженер	Исаев А.М.		13.04.2020			План комнат 9, 9а и 9б в помещении V в подвале после перепланировки и переустройства. М 1:100	ООО "ЖИЛЭКСПЕРТИЗА"		