


План комнат 12-17, 19-21, 56, 58а, 61 и 65 в помещении II на первом этаже после перепланировки и переустройства
М 1:100

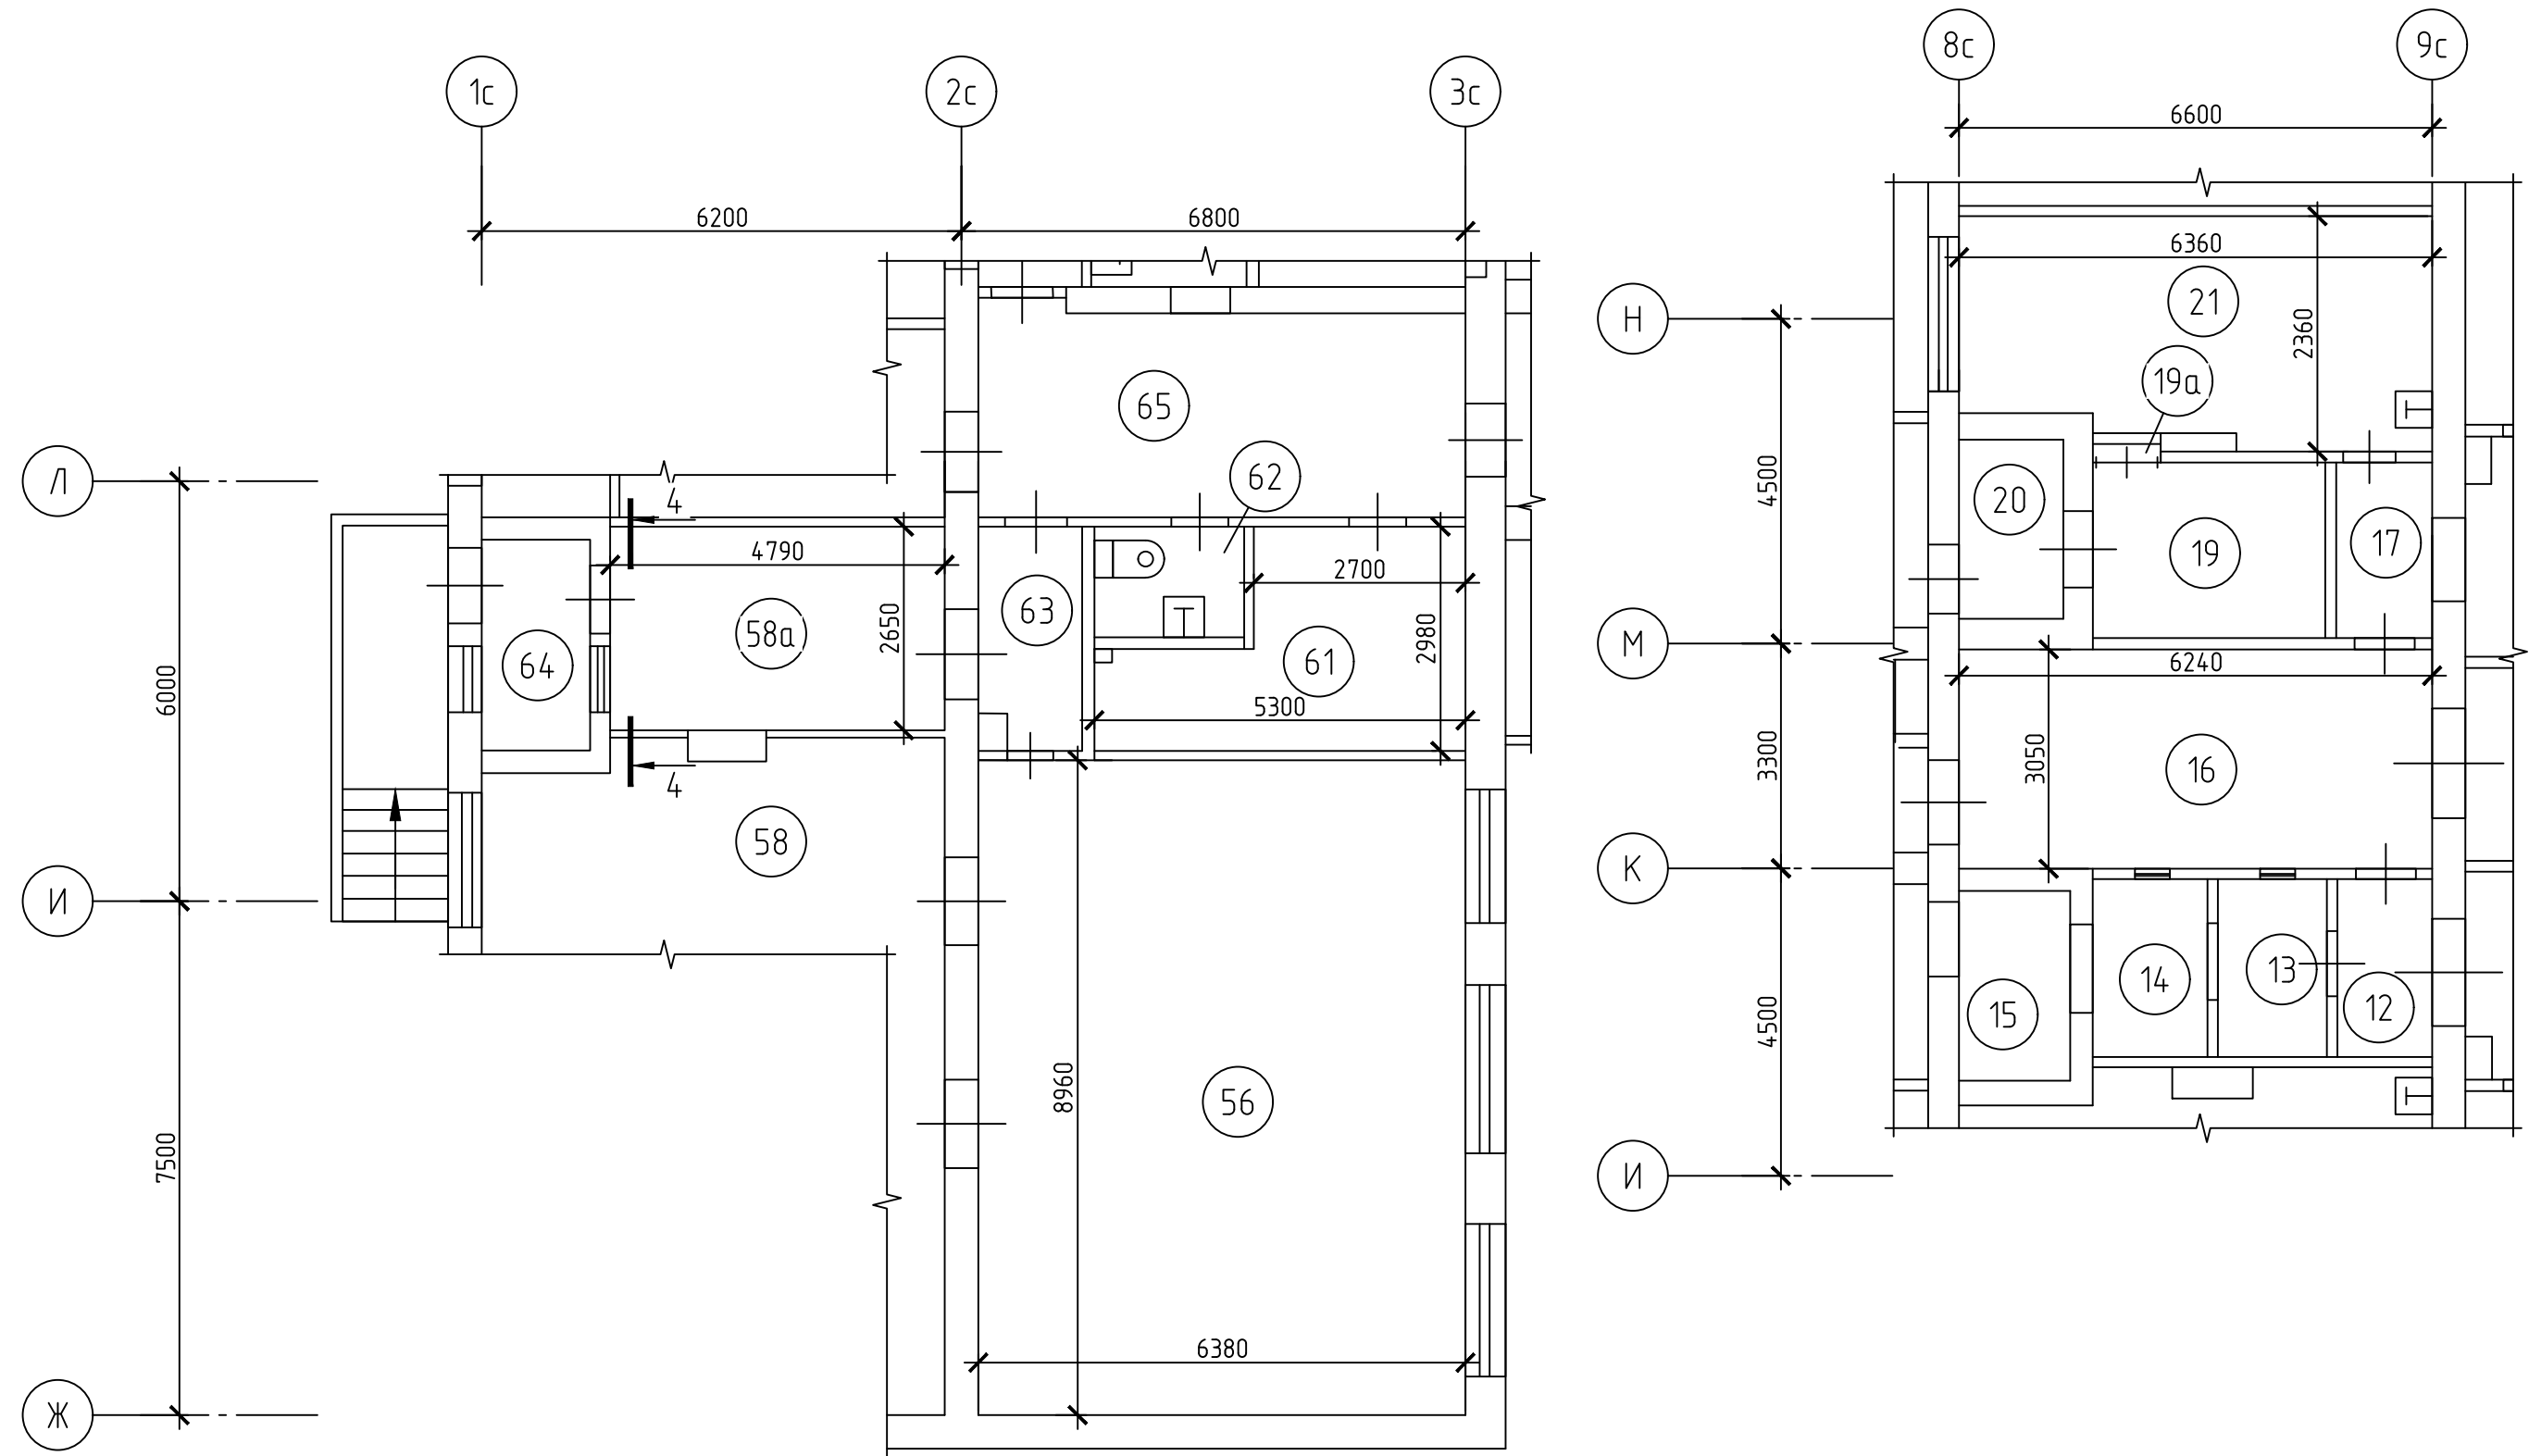

Согласовано	
Взам. инв. №	
Подп. и дата	
Инв. № подл.	

- Примечания:
1. План составлен на основании данных ТБТИ и результатов обследования, выполненного специалистами ООО "ЖИЛЭКСПЕРТИЗА";
 2. Экспликация помещений см. лист 18;
 3. Разрез 4-4 см. лист 21.

						П-00-06-20			
						г. Москва, ул. Суздальская			
Изм.	Кол. уч.	Лист	№ док.	Подп.	Дата	Проект перепланировки и переустройства нежилого здания	Стадия	Лист	Листов
							п	17	
Должность	Фамилия		Подпись		Дата	План комнат 12-17, 19-21, 56, 58а, 61 и 65 в помещении II на первом этаже после перепланировки и переустройства. М 1:100	ООО "ЖИЛЭКСПЕРТИЗА"		
ГИП	Калеев Д.И.				13.04.2020				
Инженер	Исаев А.М.				13.04.2020				