Схема рамы усиления МР-2

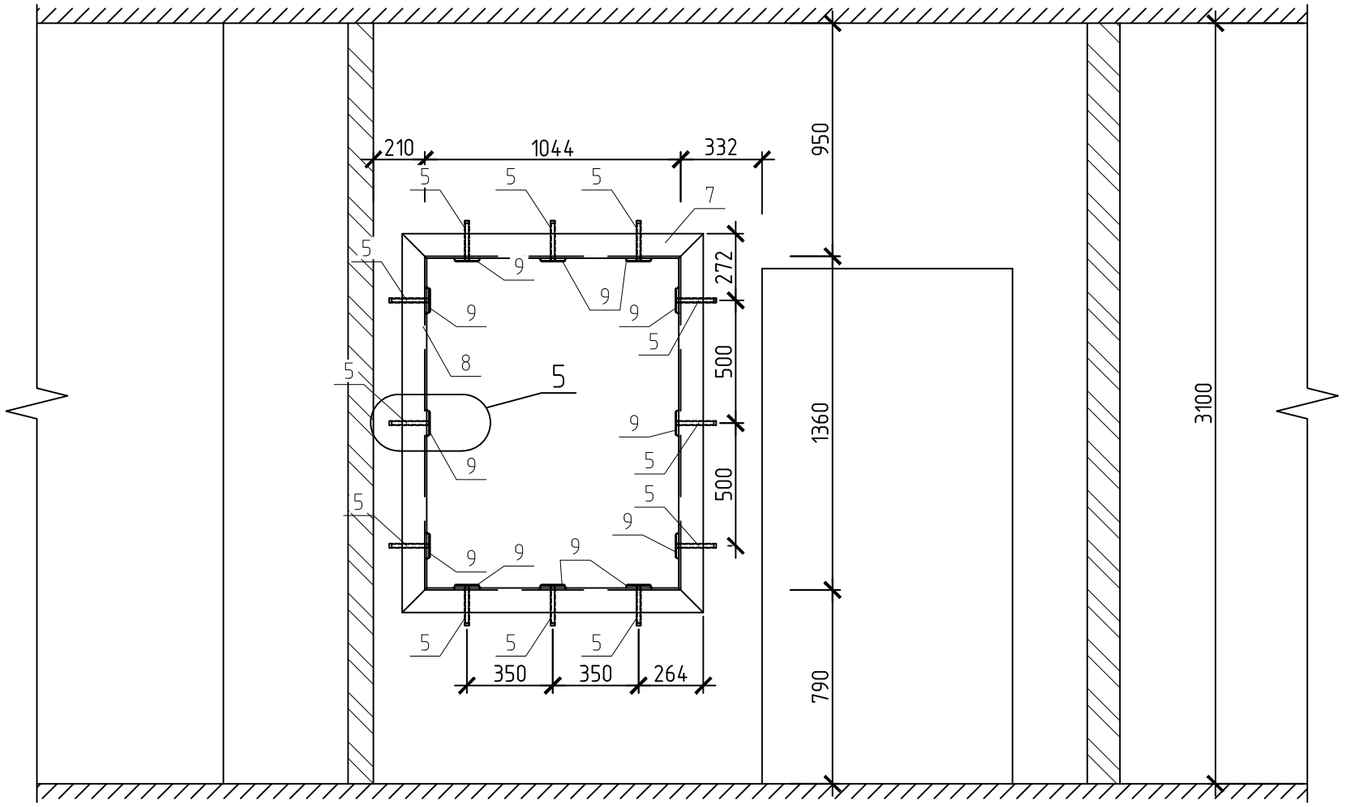

Примечания:
1. Данный лист см. совместно с листом 21;
2. Узлы см. лист 23;
3. Спецификацию элементов см. лист 24.

Изм.	Кол. уч.	Лист	№ док.	Подп.	Дата
Должность		Фамилия		Подпись	Дата
ГИП		Калеев Д.И.			13.04.2020
Инженер		Исаев А.М.			13.04.2020

П-00-06-20

г. Москва, ул. Суздальская

Проект перепланировки и переустройств нежилого здания

Стадия	Лист	Листов
П	22	

Схема рамы усиления МР-2

ООО "ЖИЛЭКСПЕРТИЗА"

Согласовано

Взам. инв. №

Подп. и дата

Инв. № подл.

Формат А3