


Схема устройства вновь возводимых перегородок из листов ГКЛ по металлическому каркасу

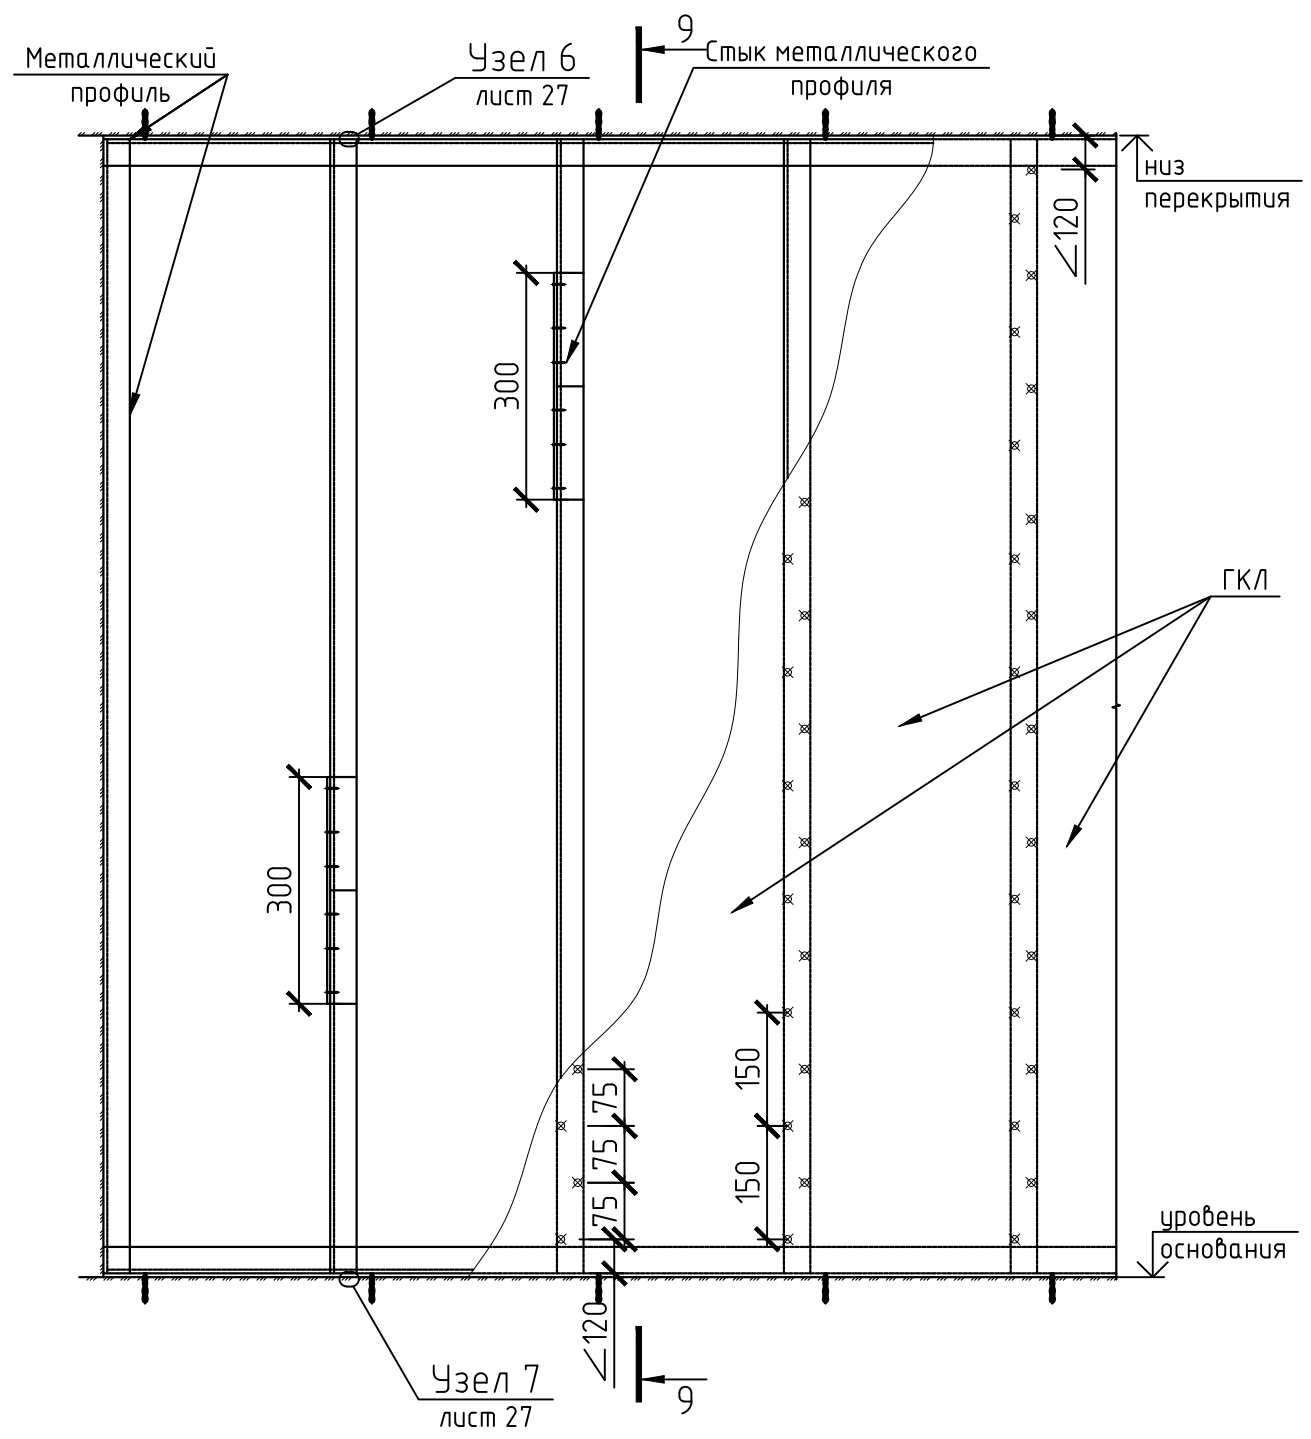

Согласовано			

Взам. инв. №	
Подп. и дата	
Инв. № подл.	

П-00-06-20						
г. Москва, ул. Суздальская						
Изм.	Кол. уч.	Лист	№ док.	Подп.	Дата	
Должность	Фамилия	Подпись	Дата	Проект перепланировки и переустройства нежилого здания		
ГИП	Калеев Д.И.		13.04.2020			
Инженер	Исаев А.М.		13.04.2020	Схема устройства вновь возводимых перегородка из листов ГКЛ по металлическому каркасу		
				Стадия	Лист	Листов
				п	25	
				ООО "ЖИЛЭКСПЕРТИЗА"		