

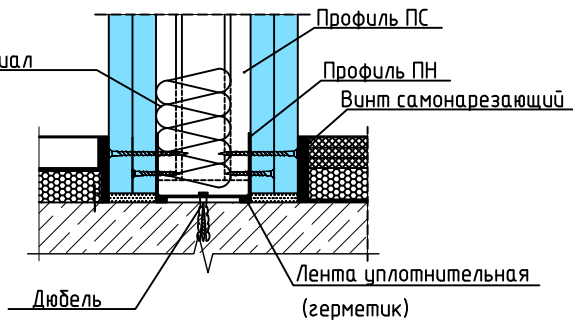


6 / 25


6 / 25

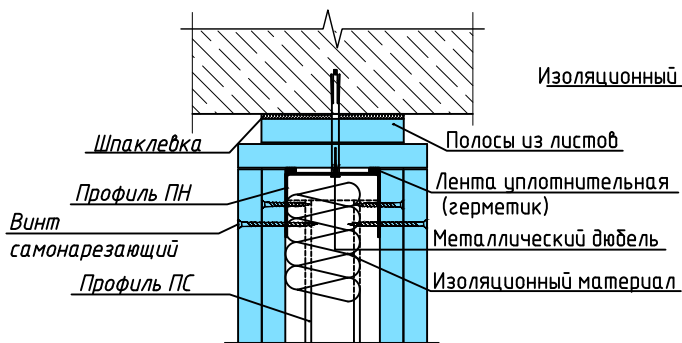


Примыкание перегородки к стене

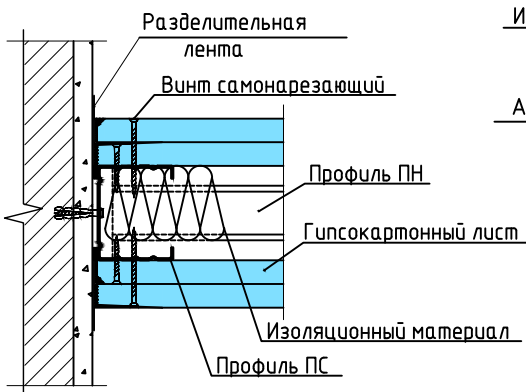

Примыкание перегородок

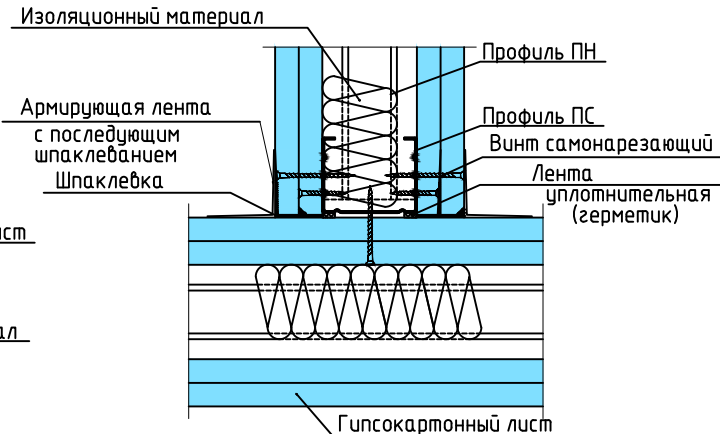

Примыкание перегородок

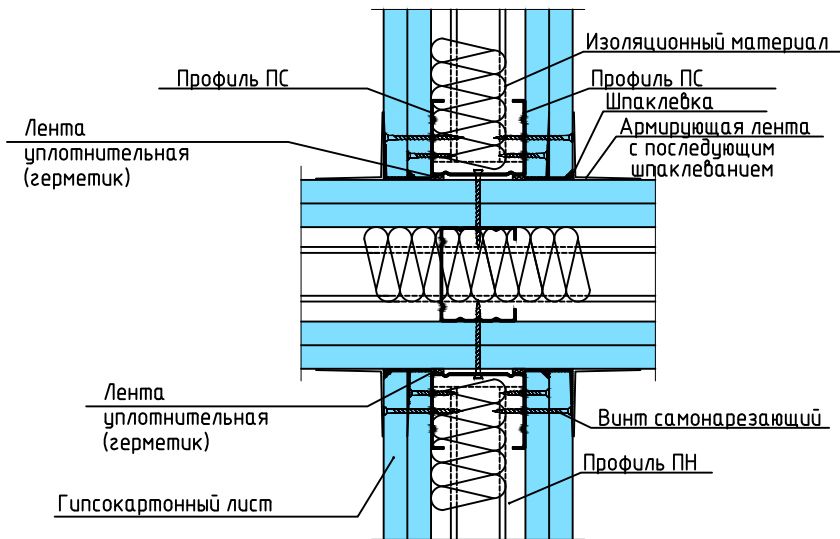

Согласовано

Взам. инв. №

Подп. и дата

Инв. № подл.

П-00-06-20

г. Москва, ул. Суздальская

Изм.	Кол. уч.	Лист	№ док.	Подп.	Дата
Должность	Фамилия	Подпись	Дата		
ГИП	Калеев Д.И.		13.04.2020		
Инженер	Исаев А.М.		13.04.2020		

Проект перепланировки и переустройства  
нежилого здания

Стадия	Лист	Листов
П	27	

Узлы

ООО "ЖИЛЭКСПЕРТИЗА"