


План подвала до перепланировки и переустройства  
М 1:200

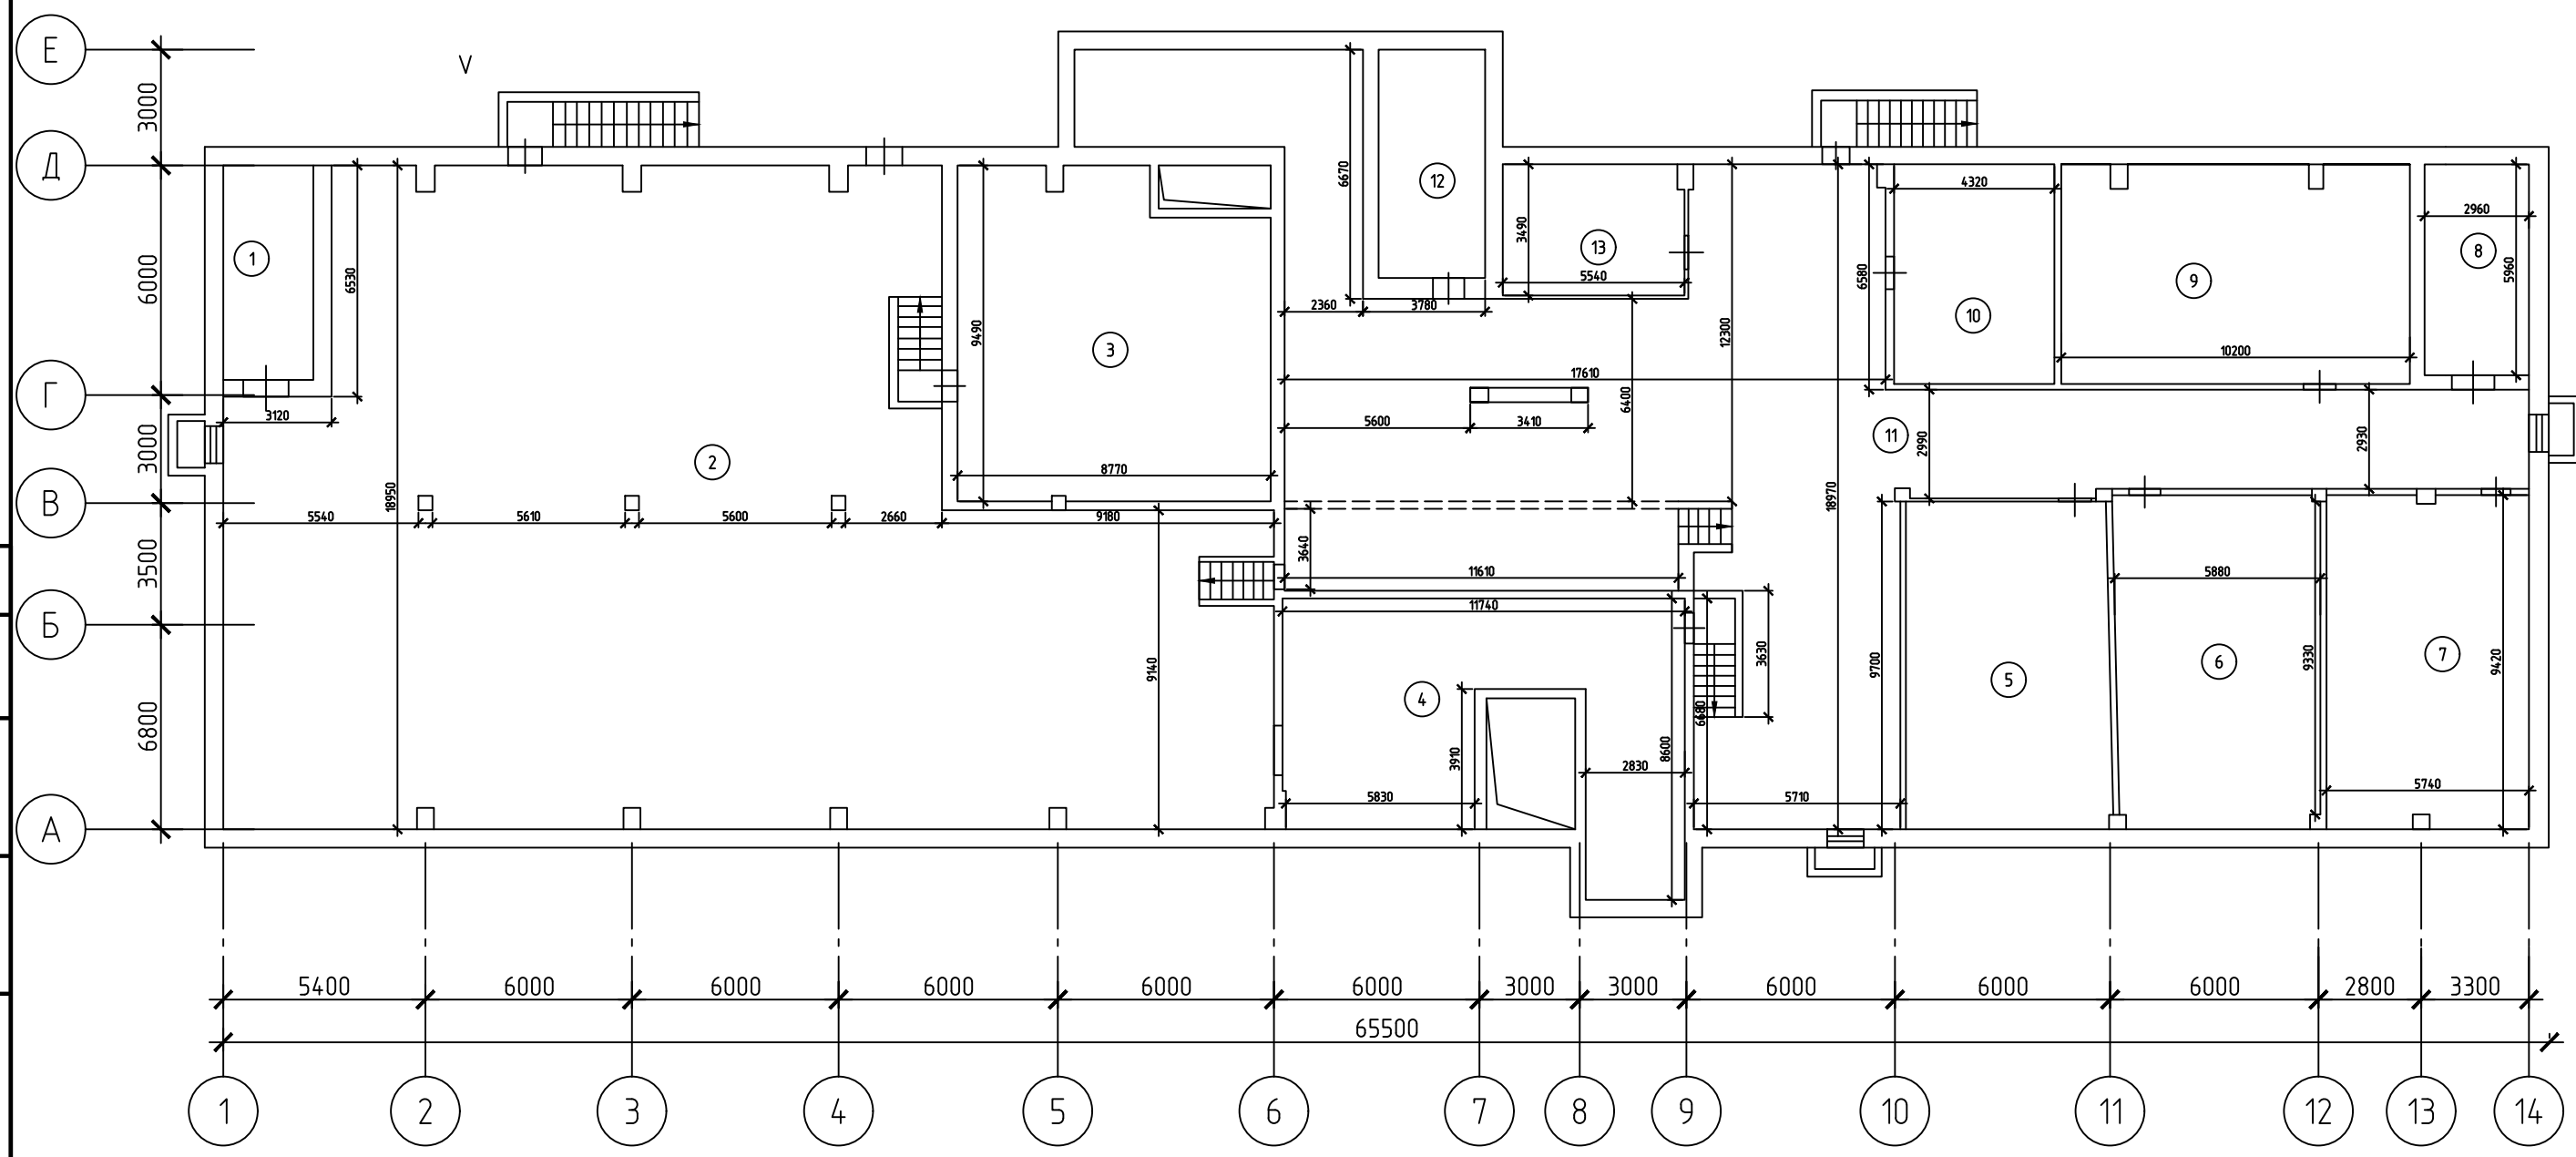

Согласовано
Взам. инв. №
Подп. и дата
Инв. № подл.

- Примечания:  
 1. План составлен на основании данных ТБТИ;  
 2. Экспликация помещений см. данный лист.

						П-00-06-20			
						г. Москва, ул. Суздальская			
Изм.	Кол. уч.	Лист	№ док.	Подп.	Дата	Проект перепланировки и переустройства нежилого здания	Стадия	Лист	Листов
							п	6	
Должность	Фамилия		Подпись			Дата			
ГИП	Калеев Д.И.					13.04.2020			
Инженер	Исаев А.М.					13.04.2020			
						План подвала до перепланировки и переустройства. М 1:200	ООО "ЖИЛЭКСПЕРТИЗА"		
						Формат А3			