


План комнаты 9 в помещении V в подвале до перепланировки и переустройства
М 1:100

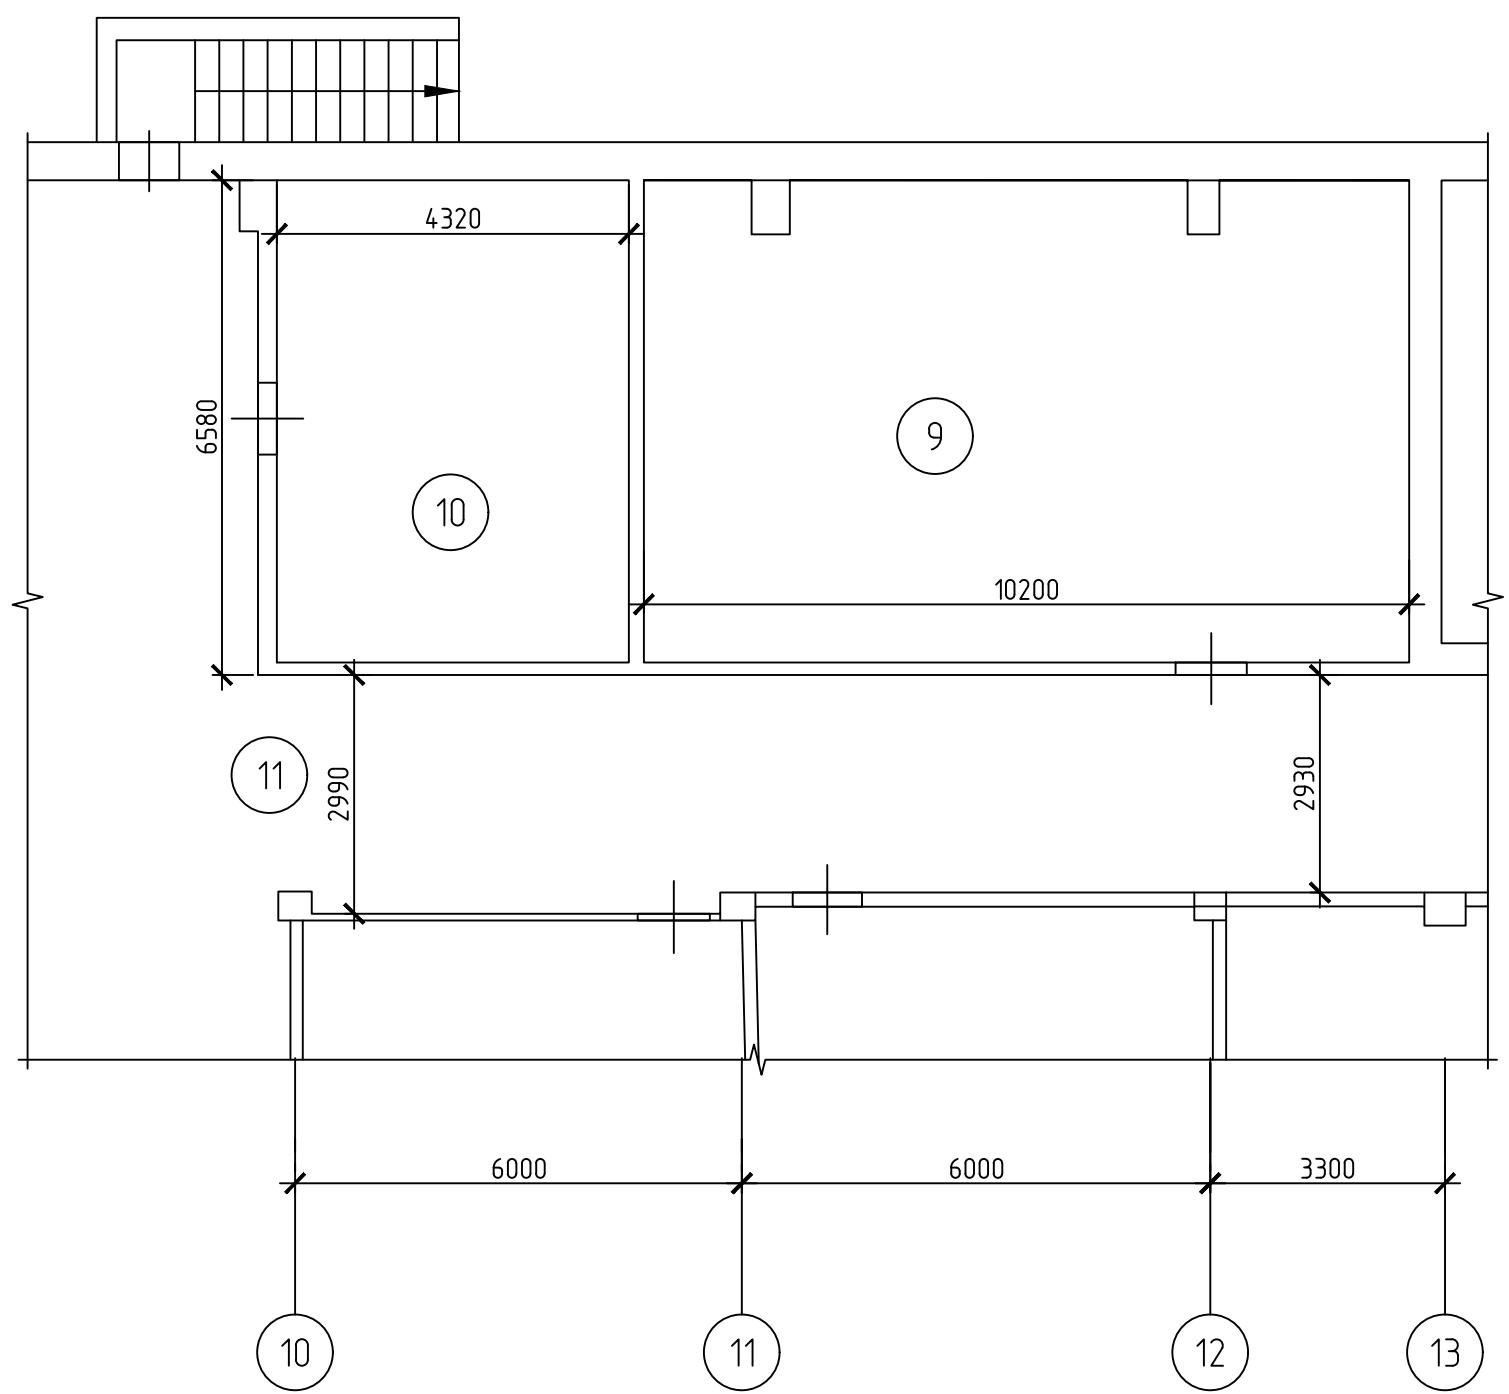

Согласовано
Взам. инв. №
Подп. и дата
Инв. № подл.

- Примечания:
- План составлен на основании данных ТБТИ и результатов обследования, выполненного специалистами ООО "ЖИЛЭКСПЕРТИЗА";
 - Экспликация помещений см. лист 11.

						П-00-06-20			
						г. Москва, ул. Суздальская			
Изм.	Кол. уч.	Лист	№ док.	Подп.	Дата	Проект перепланировки и переустройства нежил. здания	Стадия	Лист	Листов
Должность	Фамилия		Подпись		Дата		п	8	
ГИП	Калеев Д.И.				13.04.2020	План комнаты 9 в помещении V в подвале до перепланировки и переустройства. М 1:100	ООО "ЖИЛЭКСПЕРТИЗА"		
Инженер	Исаев А.М.				13.04.2020				