
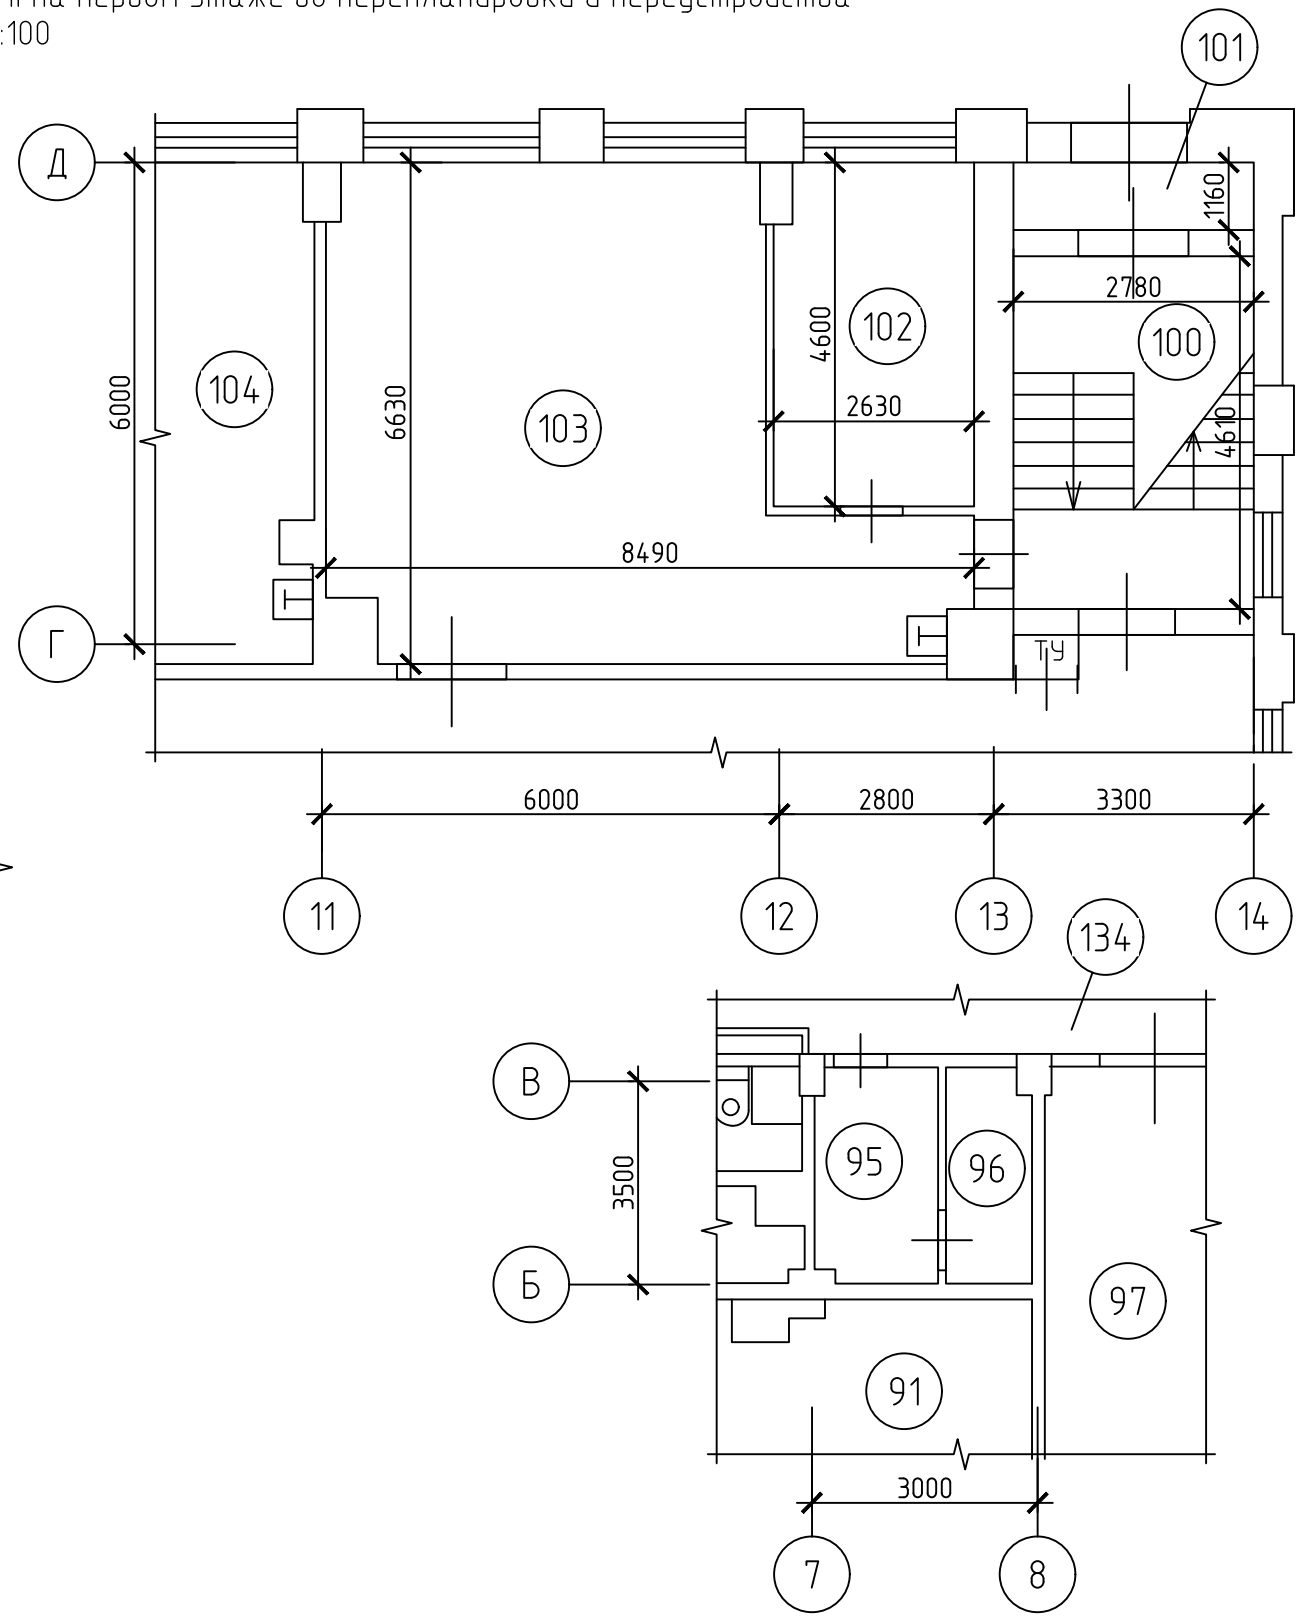


План комнат 40-43, 47-50, 95, 96, 102 и 103 в помещении II на первом этаже до перепланировки и переустройства  
М 1:100

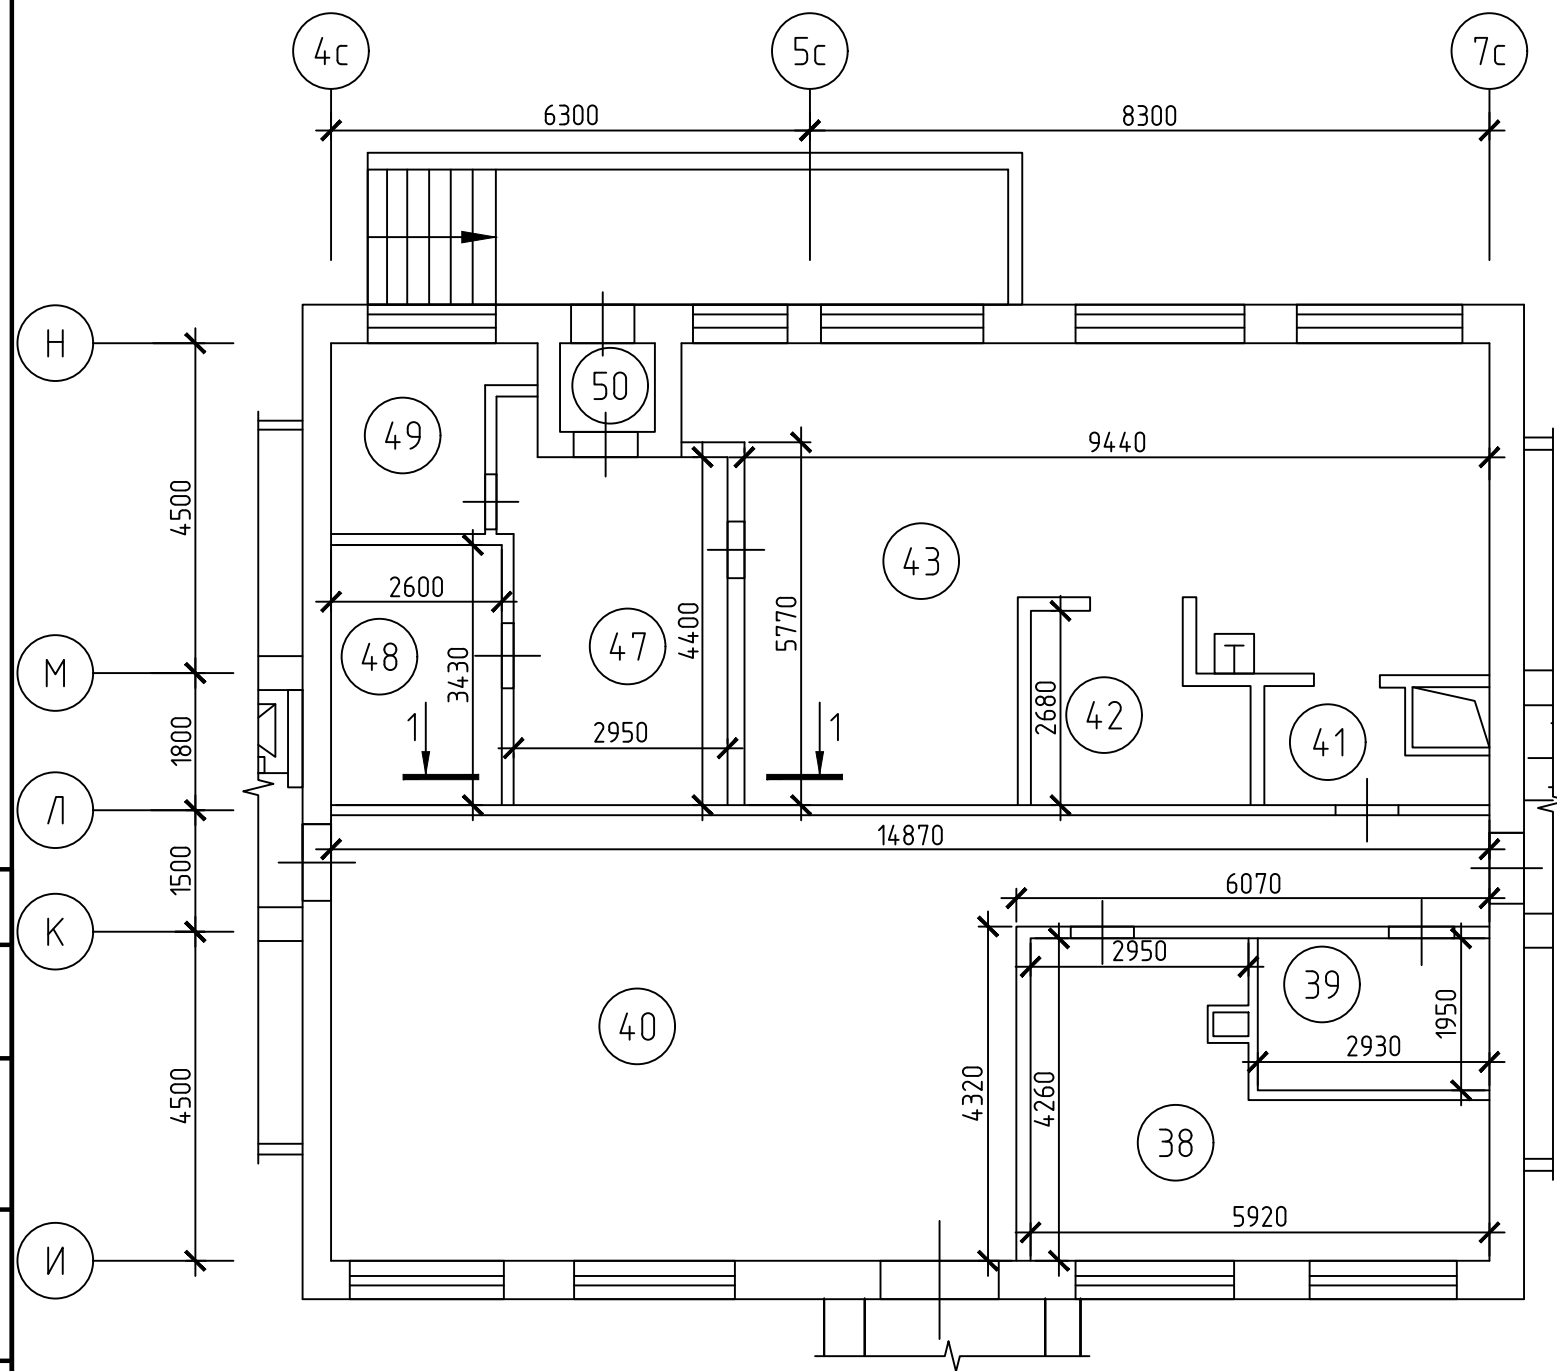

Согласовано	
Взам. инб. №	
Подп. и дата	
Инб. № подл.	

- Примечания:
1. План составлен на основании данных ТБТИ и результатов обследования, выполненного специалистами ООО "ЖИЛЭКСПЕРТИЗА";
  2. Экспликация помещений см. лист 11;
  3. Разрез 1-1 см. лист 19.

						П-00-06-20			
						г. Москва, ул. Суздальская			
Изм.	Кол. уч.	Лист	№ док.	Подп.	Дата	Проект перепланировки и переустройства нежилого здания	Стадия	Лист	Листов
Должность	Фамилия	Подпись	Дата				п	9	
ГИП	Калеев Д.И.		13.04.2020			План комнат 40-43, 47-50, 95, 96, 102 и 103 в помещении II на первом этаже до перепланировки и переустройства. М 1:100	ООО "ЖИЛЭКСПЕРТИЗА"		
Инженер	Исаев А.М.		13.04.2020						